
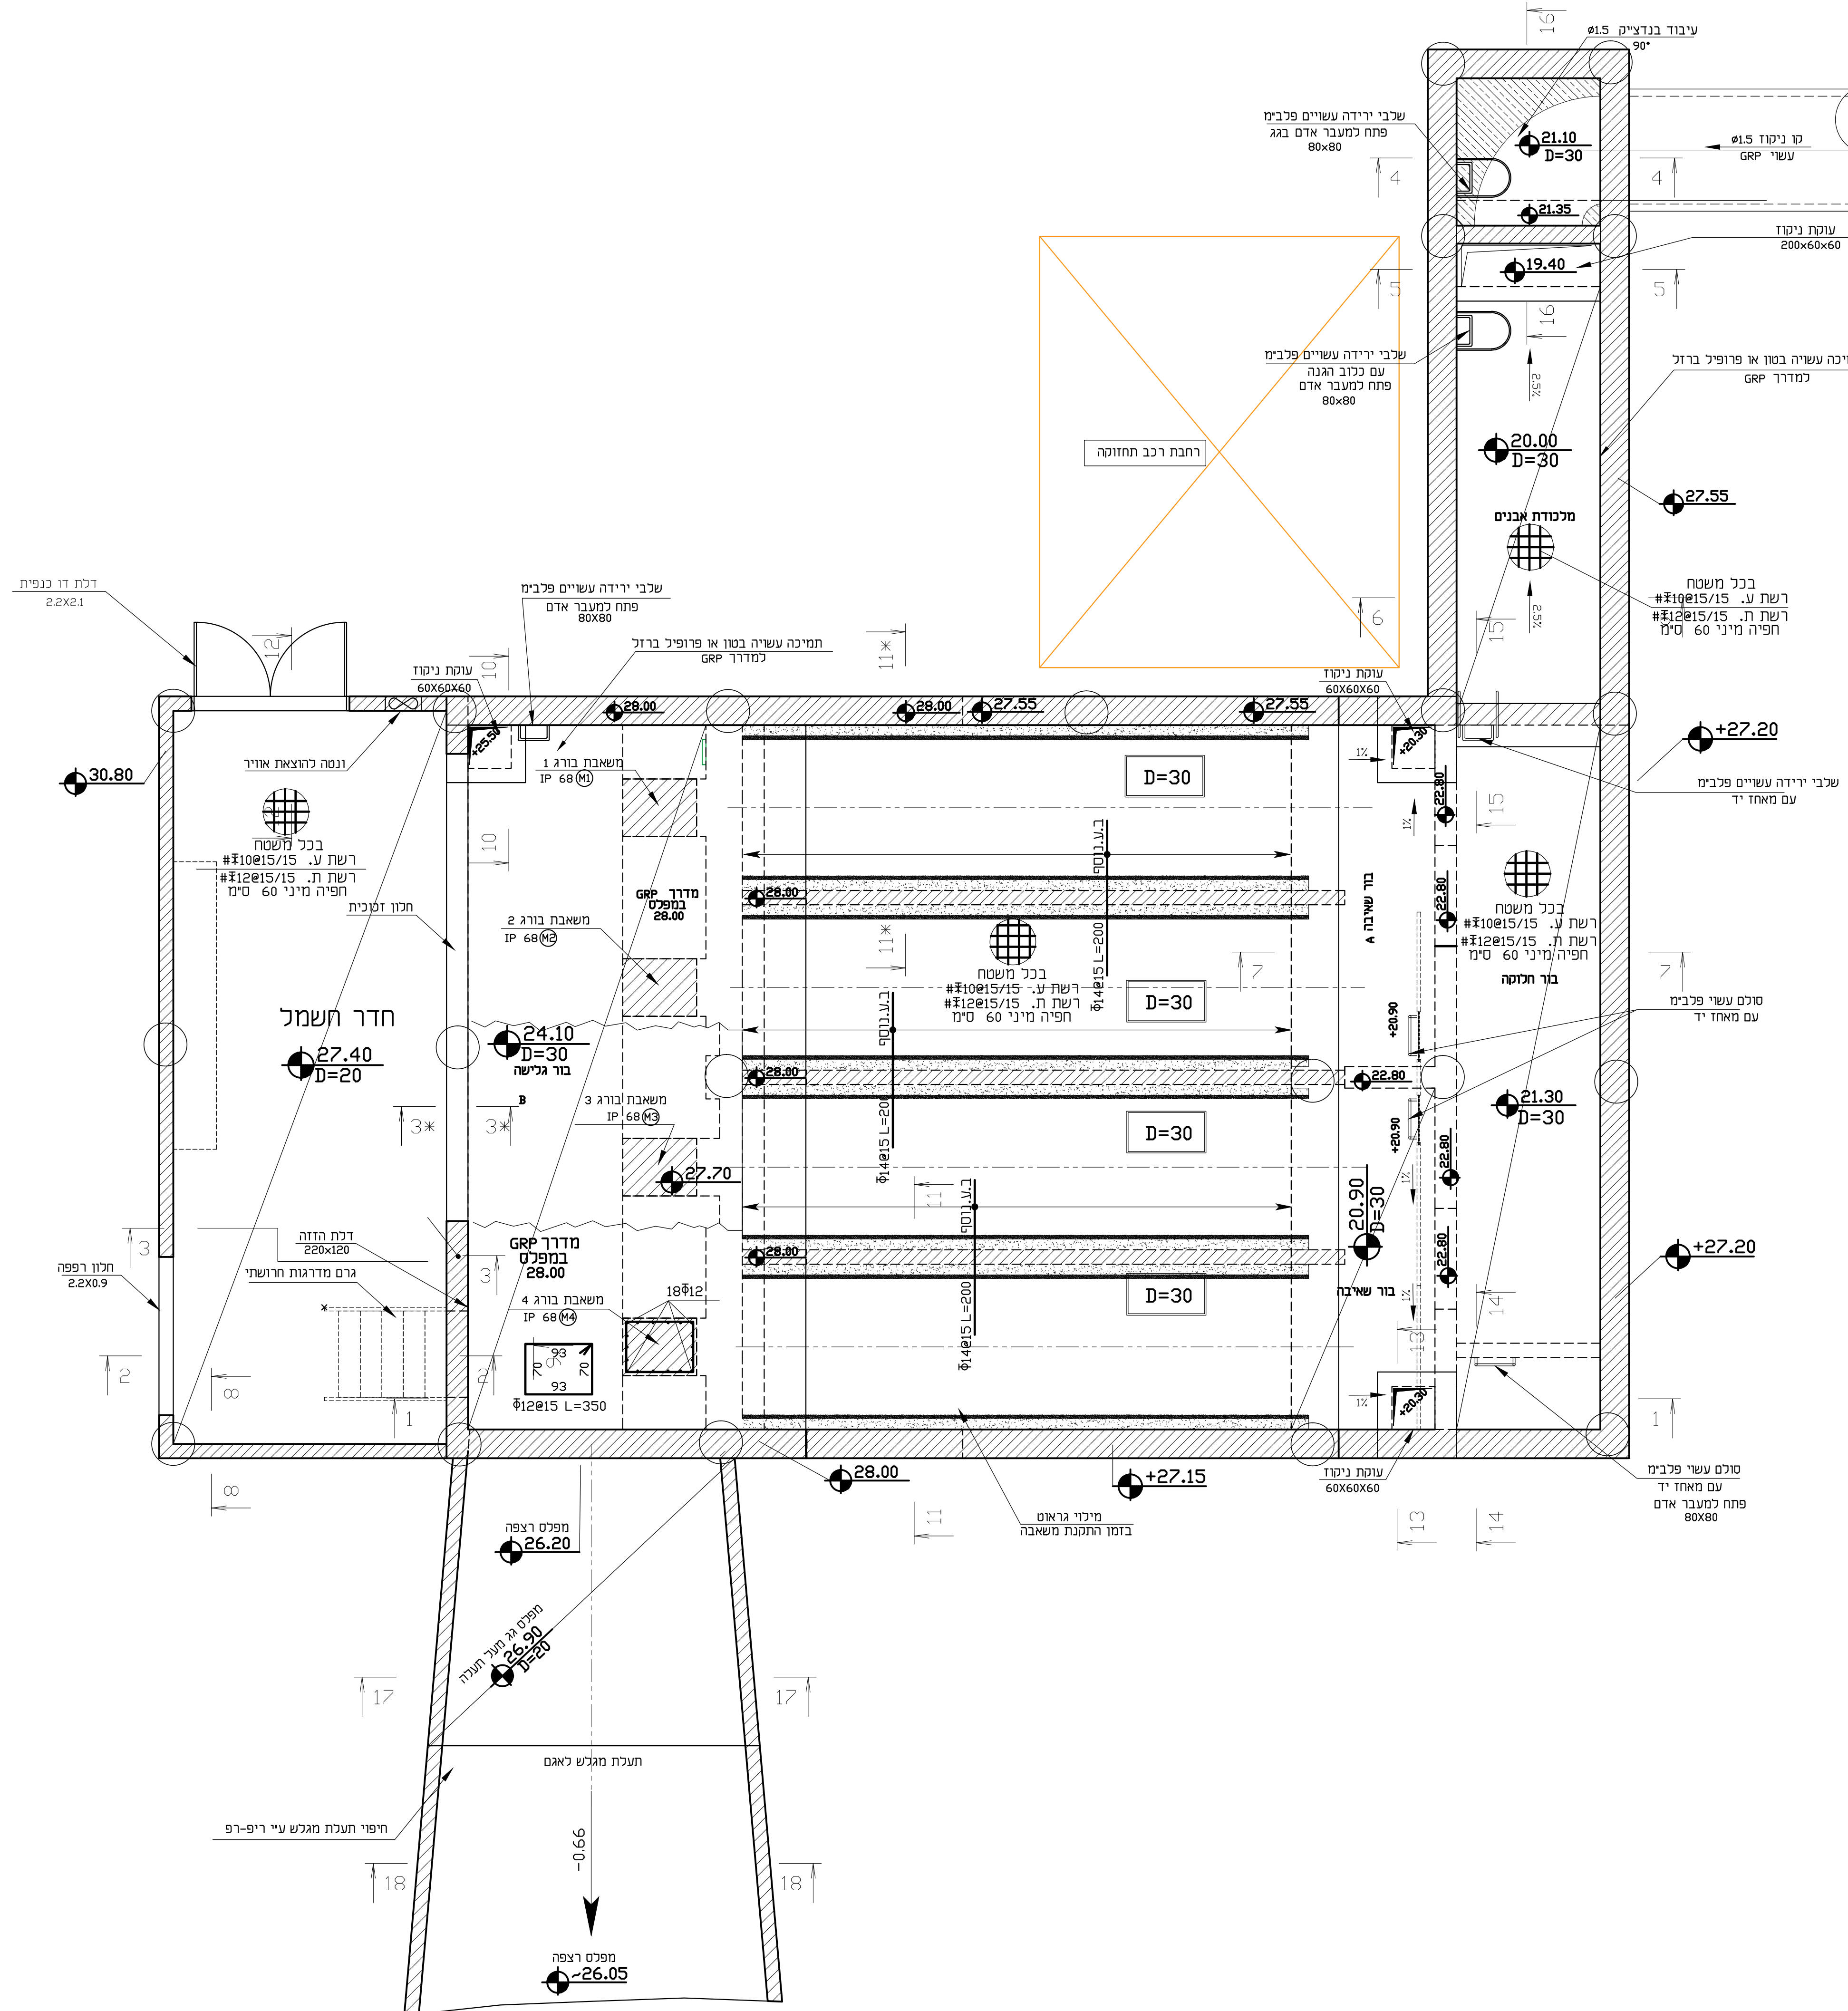


תכנית זיון רצפה

1 : 50

תכנית זיון גג חדר חשמל

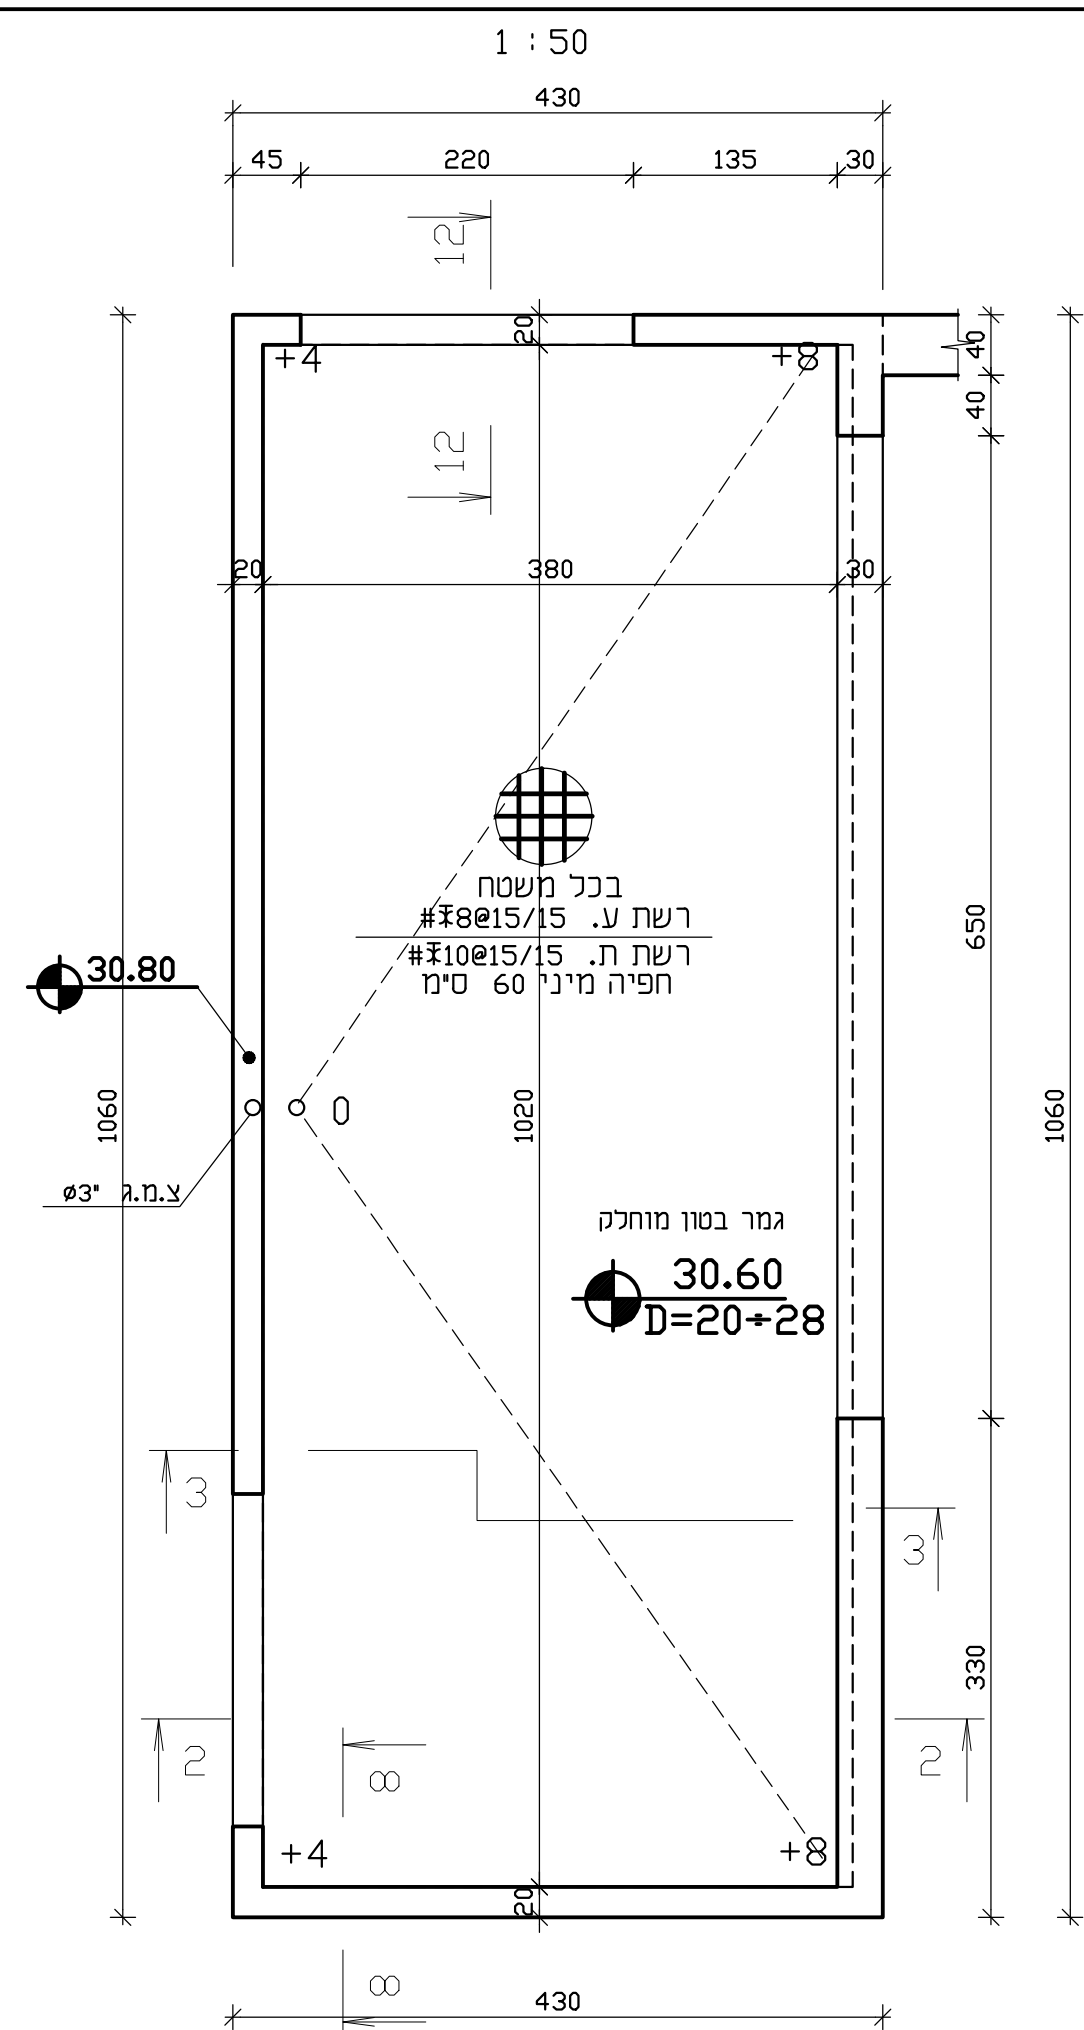

הערות:

1. סוג הבטון ב- 40 בתוספת זייפקס 1.25%.
- עובי כיסוי בטון 5 ס"מ.
- דרגת חשיפה - 5.
2. תכנית זו יש לקרוא ביחד עם תכני האדריכל ויוצמים כולל הפרטים הנילווים.



ח.ג.מ. מהנדסים יועצים ומתכננים (1980) בע"מ
H.G.M. Consulting Engineers & Planners (1980) Ltd.
 Water, civil & Environmental Engineering

עם הפרויקט: כעיון למכרז רכש

**פארק אקוספורם
אשקלון**

עם הגיוון: **מבנה בורג
תכנית זיון רצפה
וגג חדר חשמל**

תאריך: 16.06.2020
מספר תכנית: 1

מספר תכנית: 01065-ST-10-03

גלברג מהנדסים
רח' אלקווי 5, ד"ר אביב ג' ס' 03-6416992
E-mail: mark376@netvision.net.il