מקרא

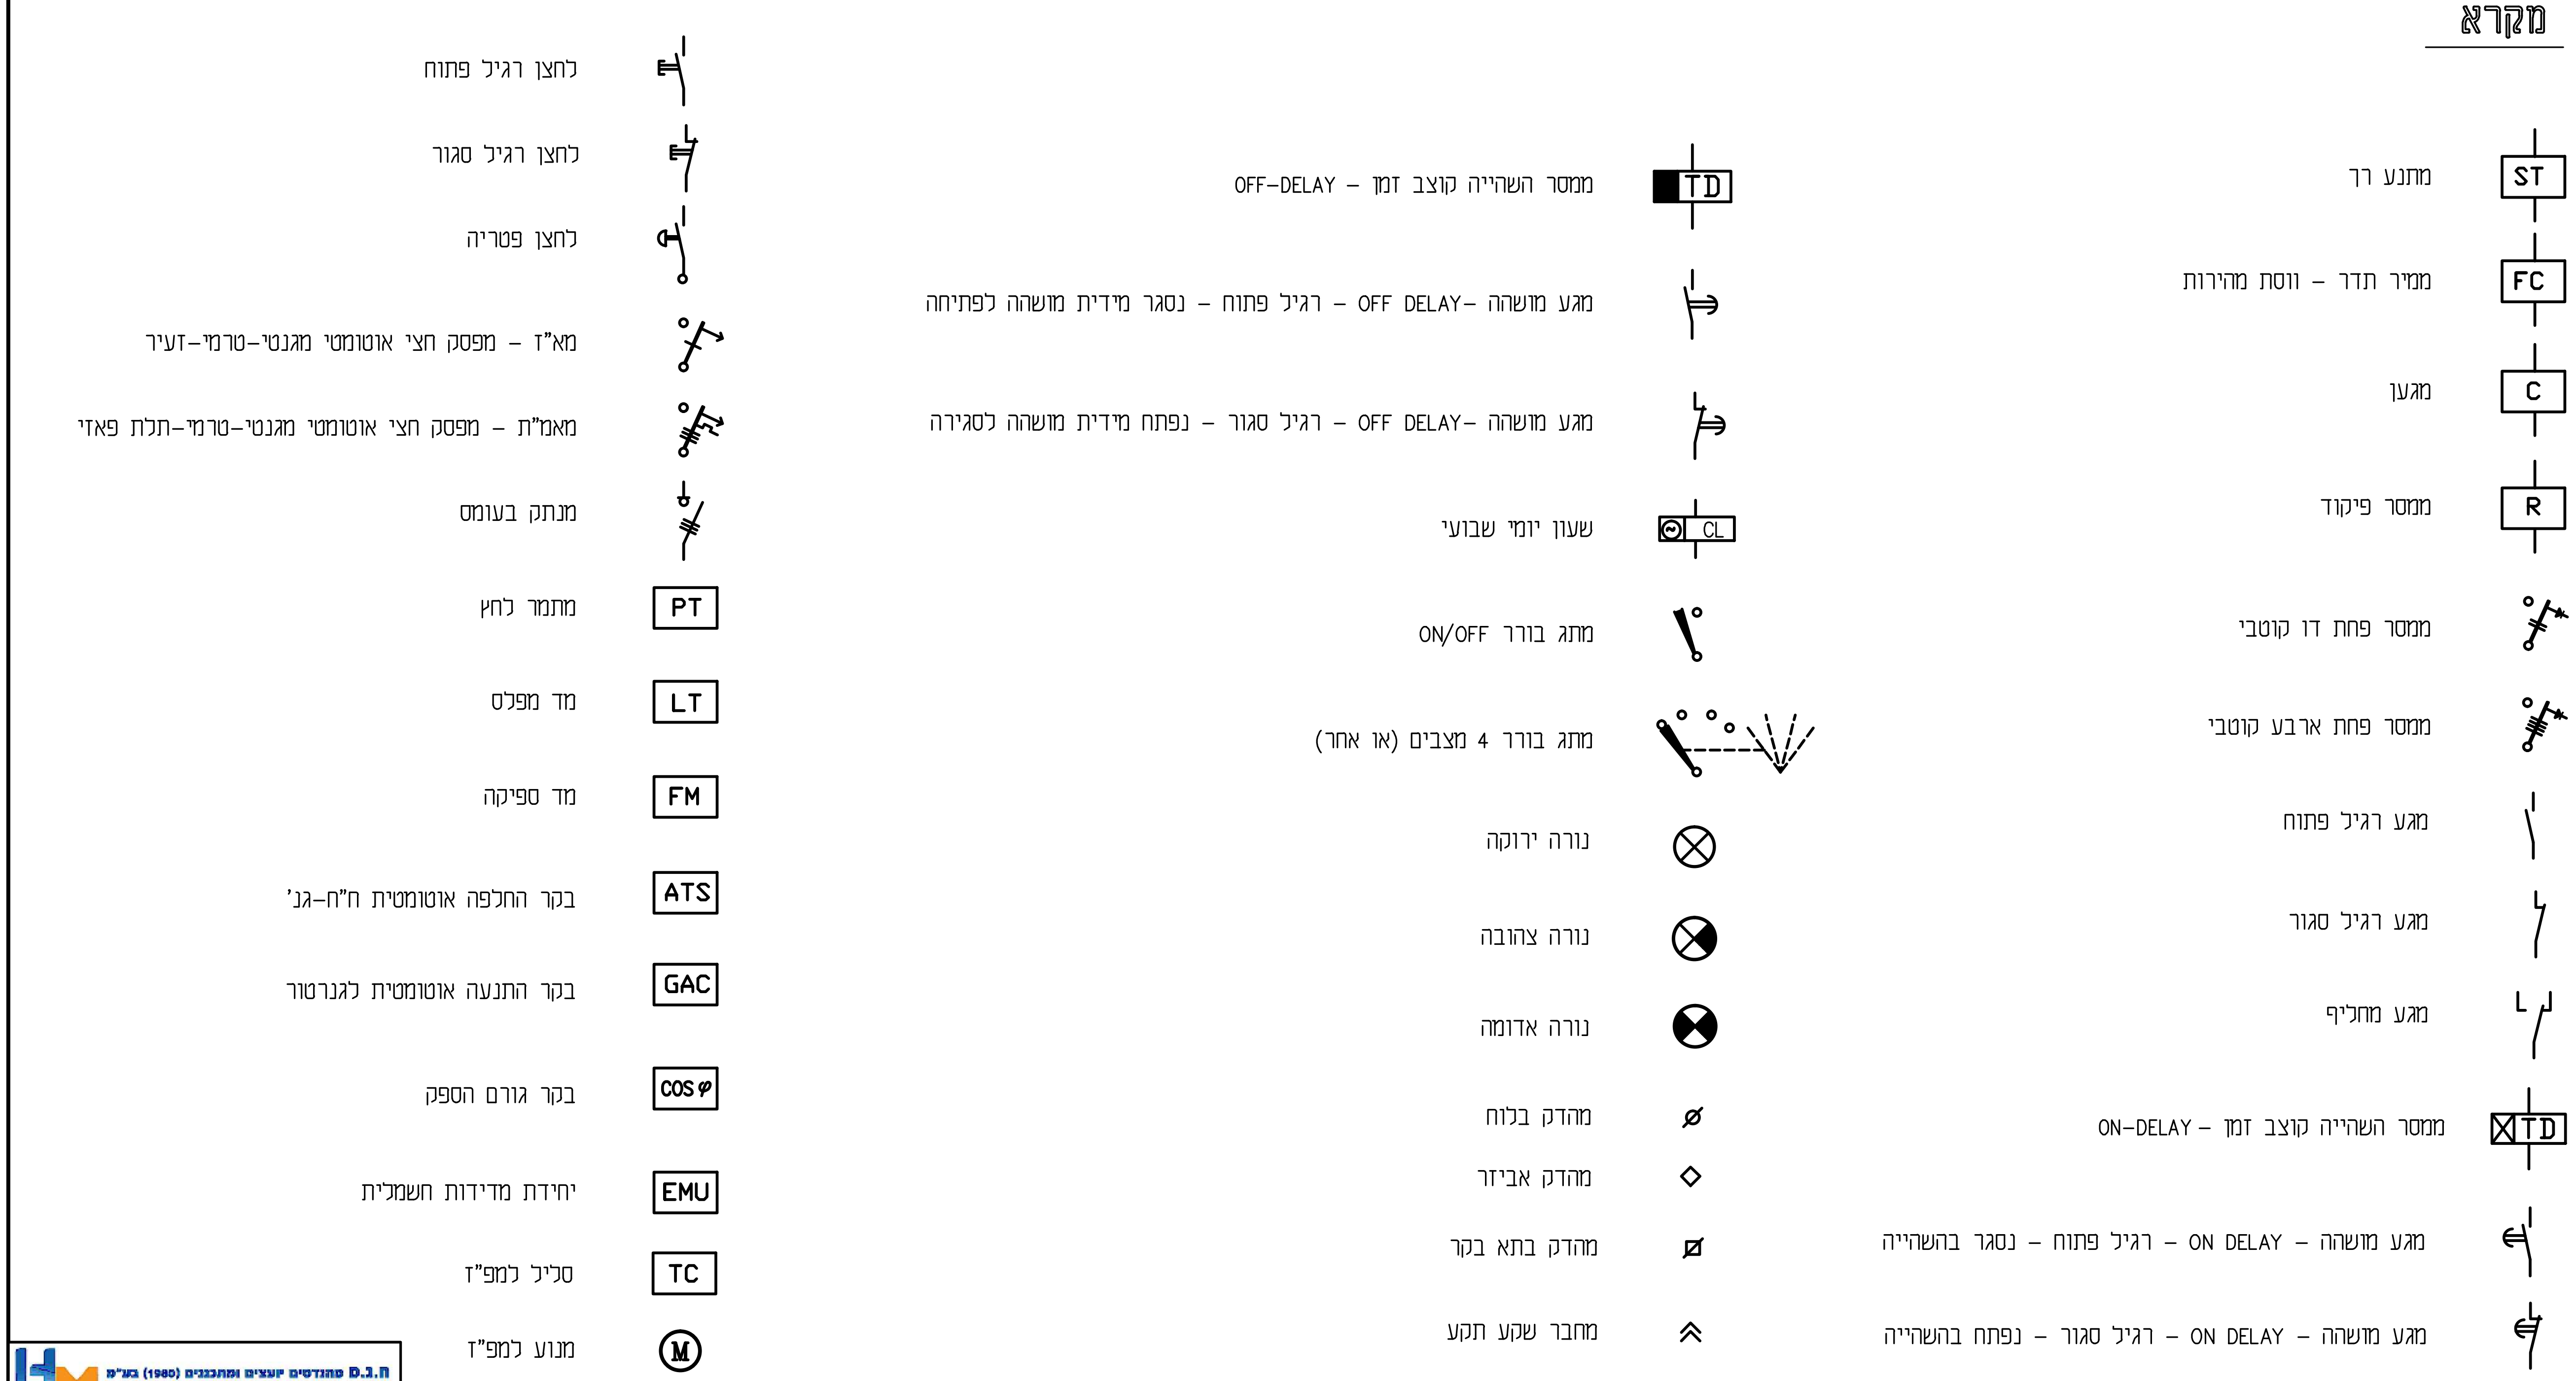

ST	מתנע רך
FC	ממיר תדר – ווסת מהירות
C	מגען
R	ממסר פיקוד
	ממסר פחת דו קוטבי
	ממסר פחת ארבע קוטבי
	מגע רגיל פתוח
	מגע רגיל סגור
	מגע מחליף
TD	ממסר השהייה קוצב זמן – ON-DELAY
	מגע מושהה – ON DELAY – רגיל פתוח – נסגר בהשהייה
	מגע מושהה – ON DELAY – רגיל סגור – נפתח בהשהייה

TD	ממסר השהייה קוצב זמן – OFF-DELAY
	מגע מושהה –OFF DELAY – רגיל פתוח – נסגר מידית מושהה לפתיחה
	מגע מושהה –OFF DELAY – רגיל סגור – נפתח מידית מושהה לסגירה
CL	שעון יומי שבועי
	מתג בורר ON/OFF
	מתג בורר 4 מצבים (או אחר)
	נורה ירוקה
	נורה צהובה
	נורה אדומה
	מהדק בלוח
	מהדק אביזר
	מהדק בתא בקר
	מחבר שקע תקע

	לחצן רגיל פתוח
	לחצן רגיל סגור
	לחצן פטריה
	מא"ז – מפסק חצי אוטומטי מגנטי-טרמי-זעיר
	מאמ"ת – מפסק חצי אוטומטי מגנטי-טרמי-תלת פאזי
	מנתק בעומס
PT	מתמר לחץ
LT	מד מפלס
FM	מד ספיקה
ATS	בקר החלפה אוטומטית ח"ח-גנ'
GAC	בקר התנעה אוטומטית לגנרטור
COSφ	בקר גורם הספק
EMU	יחידת מדידות חשמלית
TC	סליל למפ"ז
M	מנוע למפ"ז

ח.ג.מ מהנדסים יועצים ומתכננים (1980) בע"מ
הנדסה אזרחית, מים וסביבה
H.G.M Consulting Engineers & Planners (1980) Ltd.
Water, civil & Environmental Engineering

מטרה – וט הנדסת חשמל ובקרה 2009 בע"מ
METRA-WATT
Electrical Engineering
בית "אמרגד" רח' חשחם 32 פתח תקוה.
ת.ד. 7104 מיקוד 4951727
טל. 03-9216440, פקס 03-9216441
e-mail: boris@metra-watt.co.il

FOR : עבור :
ח. ג. מ.
מהנדסים

	○ לבצוע		● למכרז		○ לעיון	
	תאריך	שם	תאריך	שם	תאריך	שם
בוצע			22.12.19	דויה		
אישר			22.12.19	משה		

נמבצע אחראי לבדיקת המידות ולהתאמתם במקום!
על המבצע לבקר את כל המידות פרטי הציוד ופרטי פיקוד ועל כל טעות, אי התאמה עליו להודיע למתכנן.
שרטוט זה הינו רכוש בלעדי של מטרה-וט בע"מ.
אין להעתיק ממנו, להראותו לצד שלישי או להשתמש בו לכל מטרה שהיא ללא הרשאה בכתב ממטרה-וט בע"מ.

PLANT: מתקן : **מתקן טיהור מי האגם - פארק אקוספורט אשקלון**

TITLE : נושא : מקרא סמלים לסכמה חשמלית

DRW. No. שרטוט מס'	PAGE דף / FROM מתוך	REV. מהדורה	SCALE ק"מ	SIZE מידות
01065-EL-30-37	1 / 1	01	%	297 x 420

3103-30/0103

DESCRIPTION תיאור REFERENCE DWG. שרטוטי סימוכין	DWG.No שרטוט מס'	תאריך DATE	אישר APP	DESCRIPTION תיאור REVISION מהדורה	No. מס'	אדריכל	קונסטרוקטור	מיזוג אויר	אינסטלציה	מעליות	בטיחות	קבלן	יזם	ניהול פרוייקט	פיקוח	תאריך יועצים תפוצה