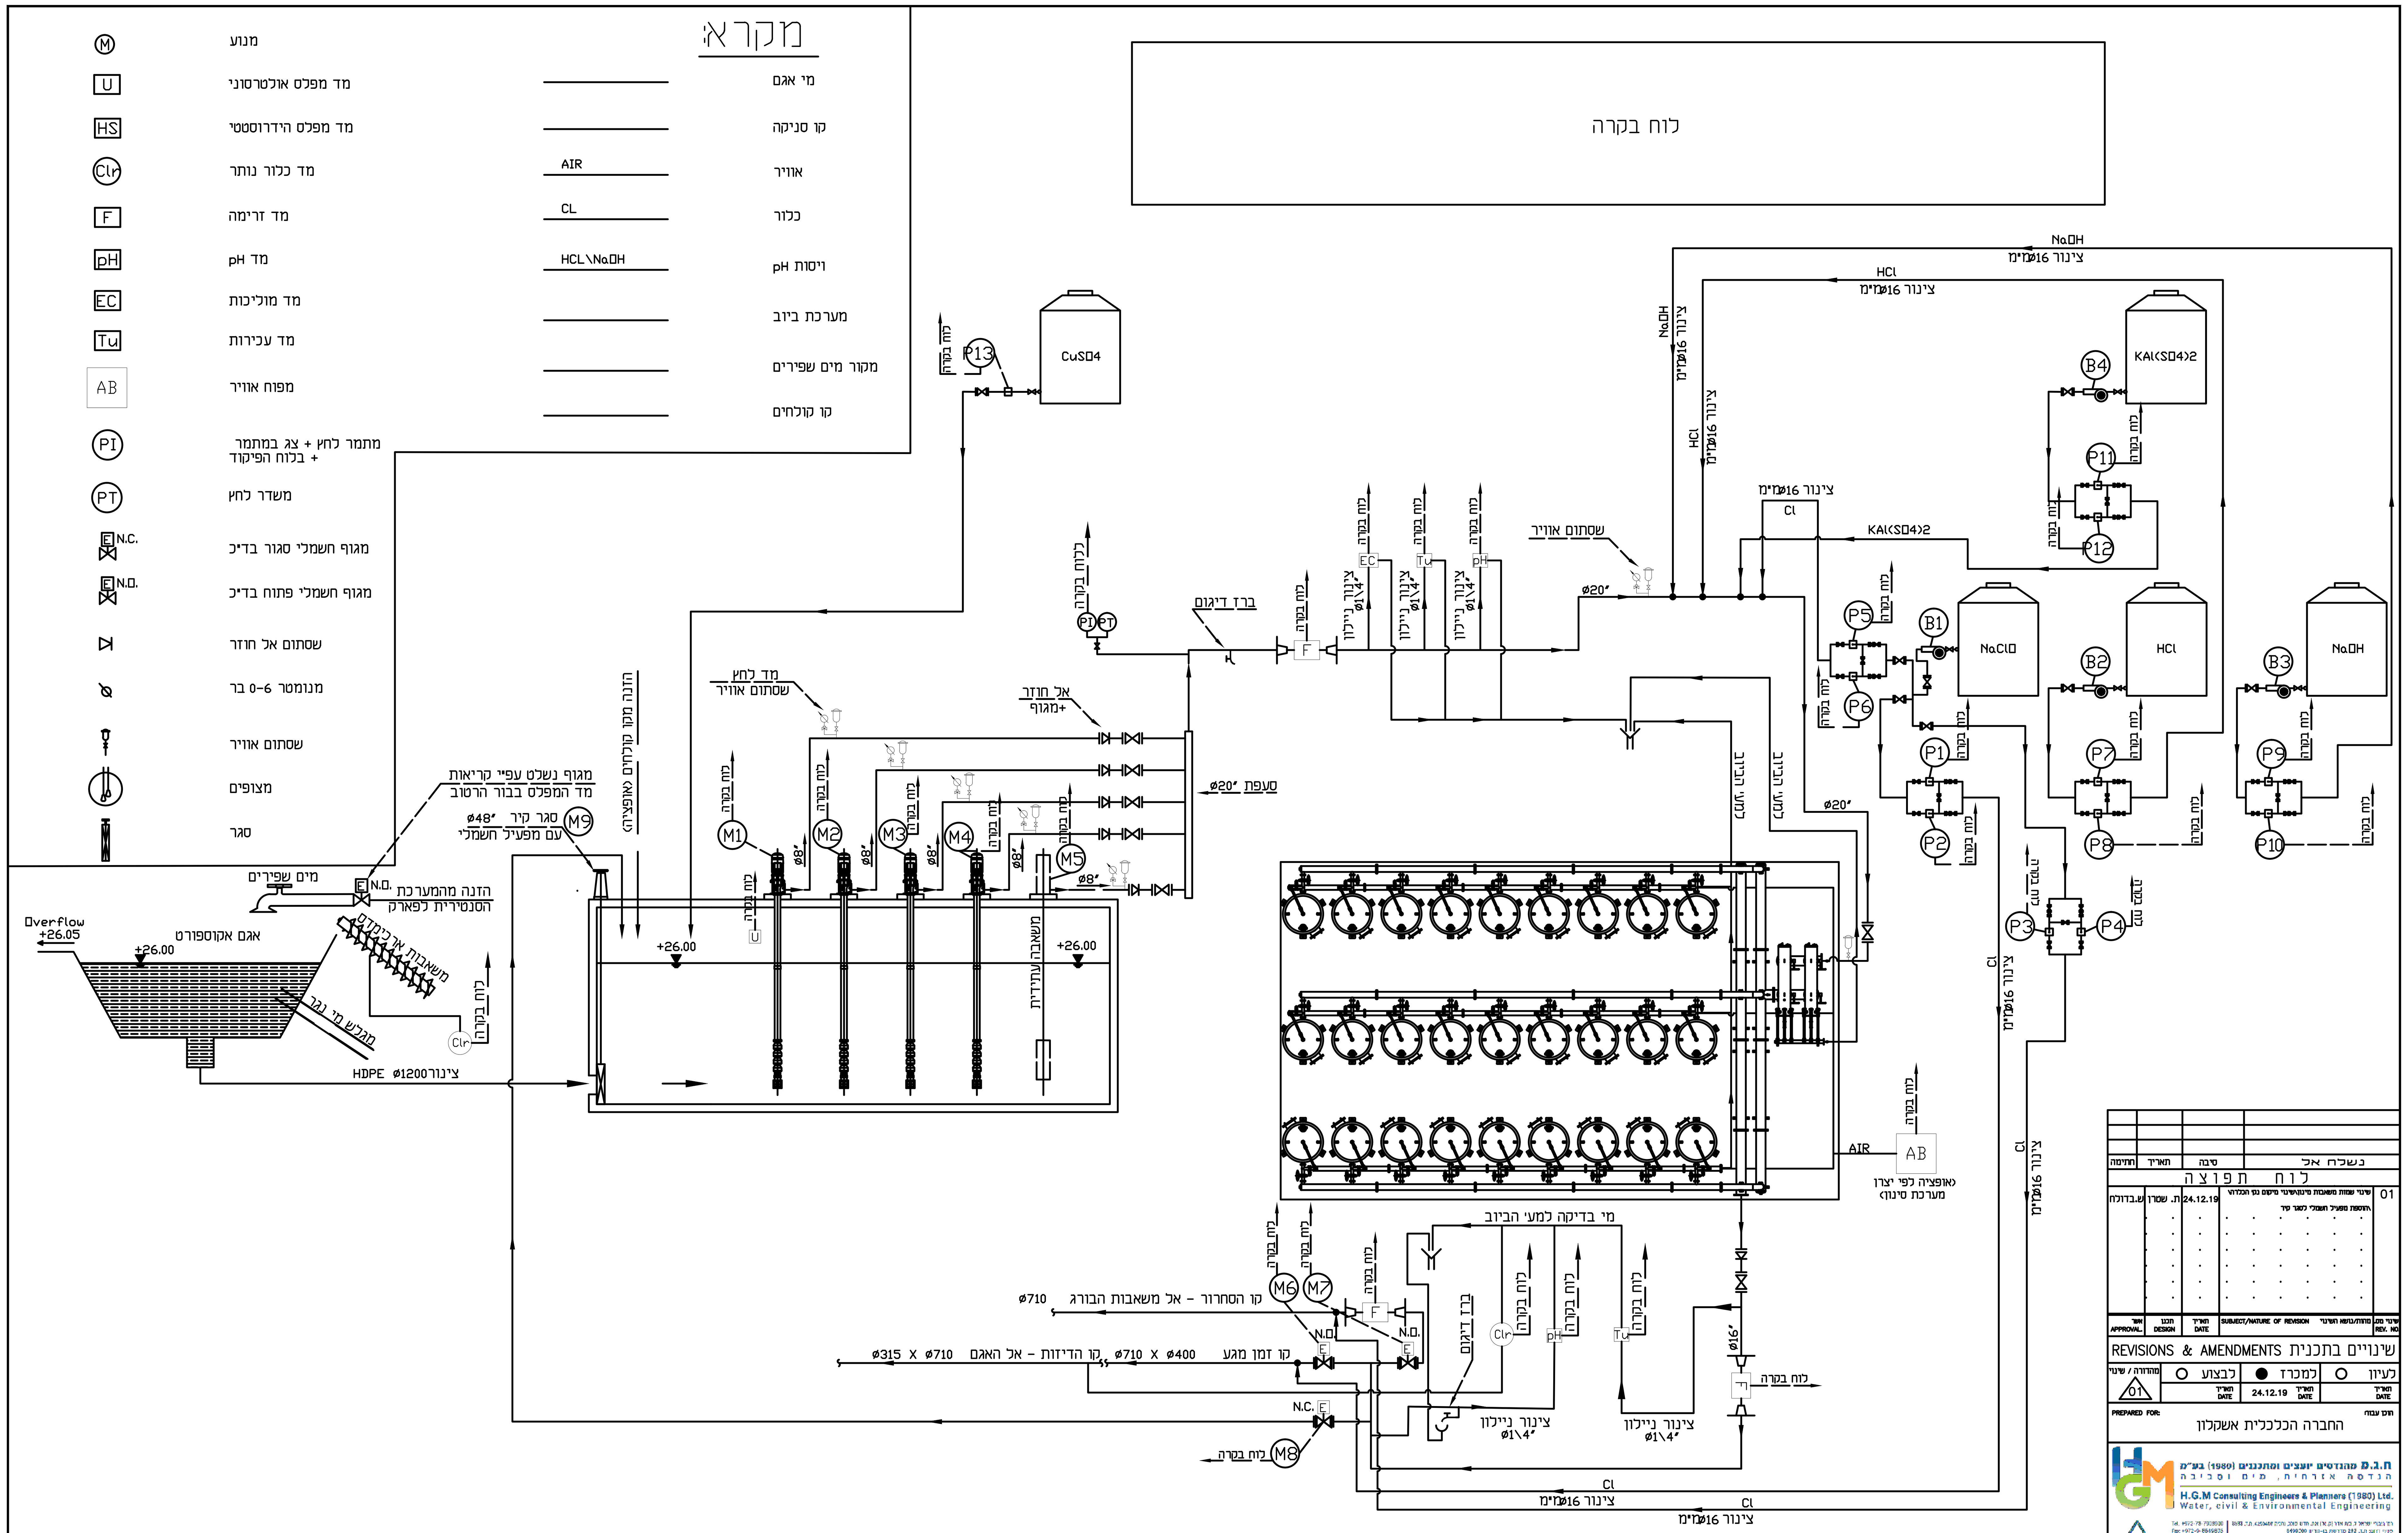

משאבות בור רטוב
M1=M2=M3=M4=M5
Quantity 3+1
Q=300 m3/hr
H=55 m
P=60 hp

משאבות מינון כלור
M6=M7
Quantity 2
Q=????? l/hr
H=40 m
P=????? w

משאבות מינון חומצה מלחית
M8=M9
Quantity 2
Q=????? l/hr
H=40 m
P=????? w

מסנני רשת
Quantity 2
דרגת סינון ????? מיקרון

מערך סינון חול
27 יחי + הכנה ל3 יחי נוספות
קוטר מסנן - "60
מדיה - חול גרנולרי
עומק המצע ????? מימ
מהירות סינון- ????? מ\שעה

מפוח אוויר
Quantity ?????
Q=????? m3/hr
H=????? mBar
P=????? Vo

לוח תפוצה

חתימה	תאריך	סיבה	נשלח אל

שינוי מס. REV. NO.	מהות/נושא השינוי SUBJECT/NATURE OF REVISION	תאריך DATE	תכנן DESIGN	אשר APPROVAL
01	שינוי שמות משאבות מינון/שינוי מיקום נפי הכלור/תוספת מפעיל חשמלי לסגר קיר	24.12.19	ת. שטרן	ש.בדולח

REVISIONS & AMENDMENTS שינויים בתכנית

מהדורה / שינוי	לבצוע	למכרז	לעיון
01	תאריך DATE	● 24.12.19 תאריך DATE	תאריך DATE

PREPARED FOR: הוכן עבור: החברה הכלכלית אשקלון

ח.ג.מ מהנדסים יועצים ומתכננים (1980) בע"מ — הנדסה אזרחית, מים וסביבה — H.G.M Consulting Engineers & Planners (1980) Ltd. Water, civil & Environmental Engineering

PROJECT שם הפרוייקט	PLACE/SCHEME שם המפעל
מתחם האגם	פארק אקוספורט

SUBJECT OF DRAWING נושא השרטוט: P&ID DIAGRAM

קנה המידה SCALE	אשר APPROVAL	בדק CHECKED	שרטט DRAWN	תכנן DESIGN	
ללא קנ"מ	ש.בדולח	ז. גורן	ת. שטרן	ת. שטרן	שם NAME
					חתימה SIGNATURE

DRAWING NO. מספר השרטוט: 01065-31.dwg — FILE NO. שם הקובץ: X:\PROJECT\01\01065\detail design\01065-31.dwg

PROJECT NO. מספר הפרוייקט: 01065 — DRAWING DIM. מידות הגליון

METRA-WATT Electrical Engineering — מטרה - וט הנדסת חשמל ובקרה 2009 בע"מ — בית "אמרגד" רחי השחם 32 פתח תקוה. ת.ד. 7104 מיקוד 4951727 — טל. 03-9216440, פקס 03-9216441 — e-mail: boris@metra-watt.co.il

FOR : עבור : ח.ג.מ. מהנדסים

	לבצוע		למכרז ●		לעיון	
	תאריך	שם	תאריך	שם	תאריך	שם
בוצע			22.12.19	זויה		
אישר			22.12.19	משה		

PLANT: מתקן : **מתקן טיהור מי האגם - פארק אקוספורט אשקלון**

TITLE : נושא : תרשים הידראולי עקרוני

נמבצע אחראי לבדיקת המידות ולהתאמתם במקום! על המבצע לבקר את כל המידות פרטי הציוד ופרטי פיקוד ועל כל טעות, אי התאמה עליו להודיע למתכנן. שרטוט זה הינו רכוש בלעדי של מטרה-וט בע"מ. אין להעתיק ממנו, להראותו לצד שלישי או להשתמש בו לכל מטרה שהיא ללא הרשאה בכתב ממטרה-וט בע"מ.

DRW. No. שרטוט מס'	PAGE דף	REV. מהדורה	SCALE ק"מ	SIZE מידות
01065-EL-30-36	1 FROM 1 מתוך	01	%	297 x 420

3103-30/0102

DESCRIPTION תיאור	DWG.No שרטוט מס'	תאריך DATE	אישר APP	DESCRIPTION תיאור	No. מס'
REFERENCE DWG. שרטוטי סימוכין				REVISION	מהדורה

אדריכל	קונסטרוקטור	מיזוג אויר	אינסטלציה	תעבורה	בטיחות	קבלן	יזם	ניהול פרוייקט	פיקוח	תאריך
										יועצים
										תפוצה