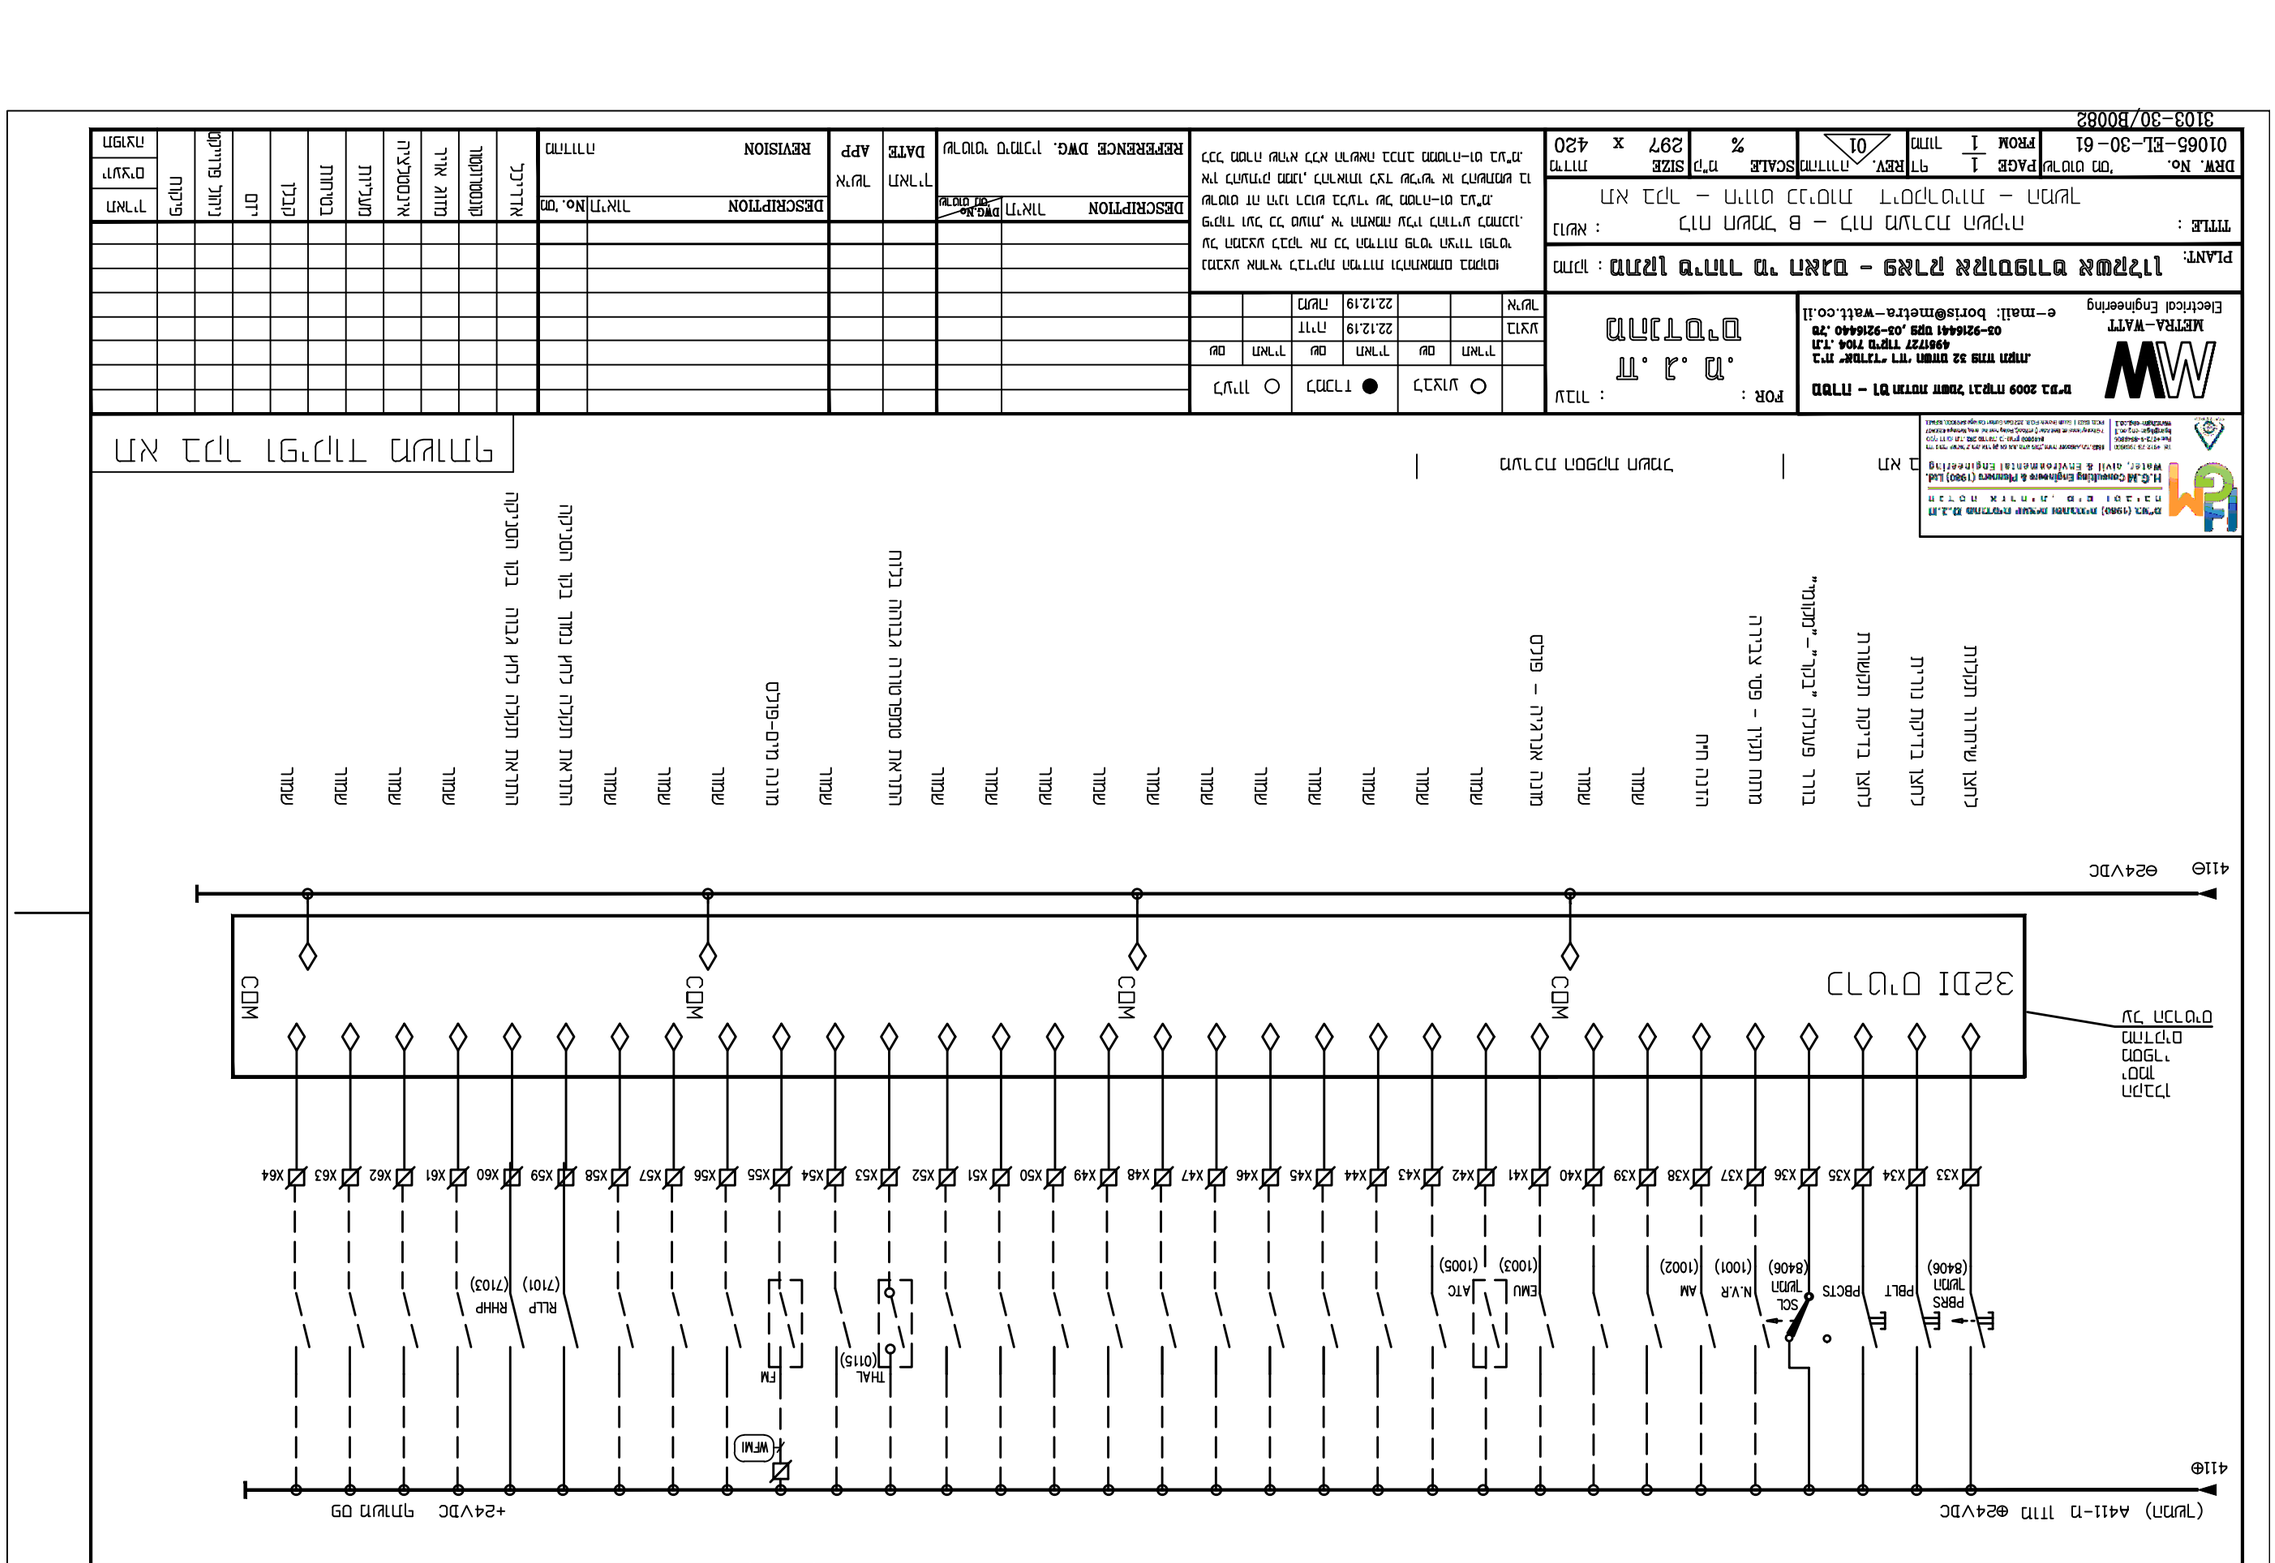


H.G.M. Consulting Engineers & Planners (1980) Ltd.
Water, Civil & Environmental Engineering
ד"ר ח.ג. מ. יועצים והנדסה (1980) בע"מ
מים, ביוב וסביבה

METRA-WATT
Electrical Engineering

| | | | | |