



# תכנית כלונסאות

1 : 25

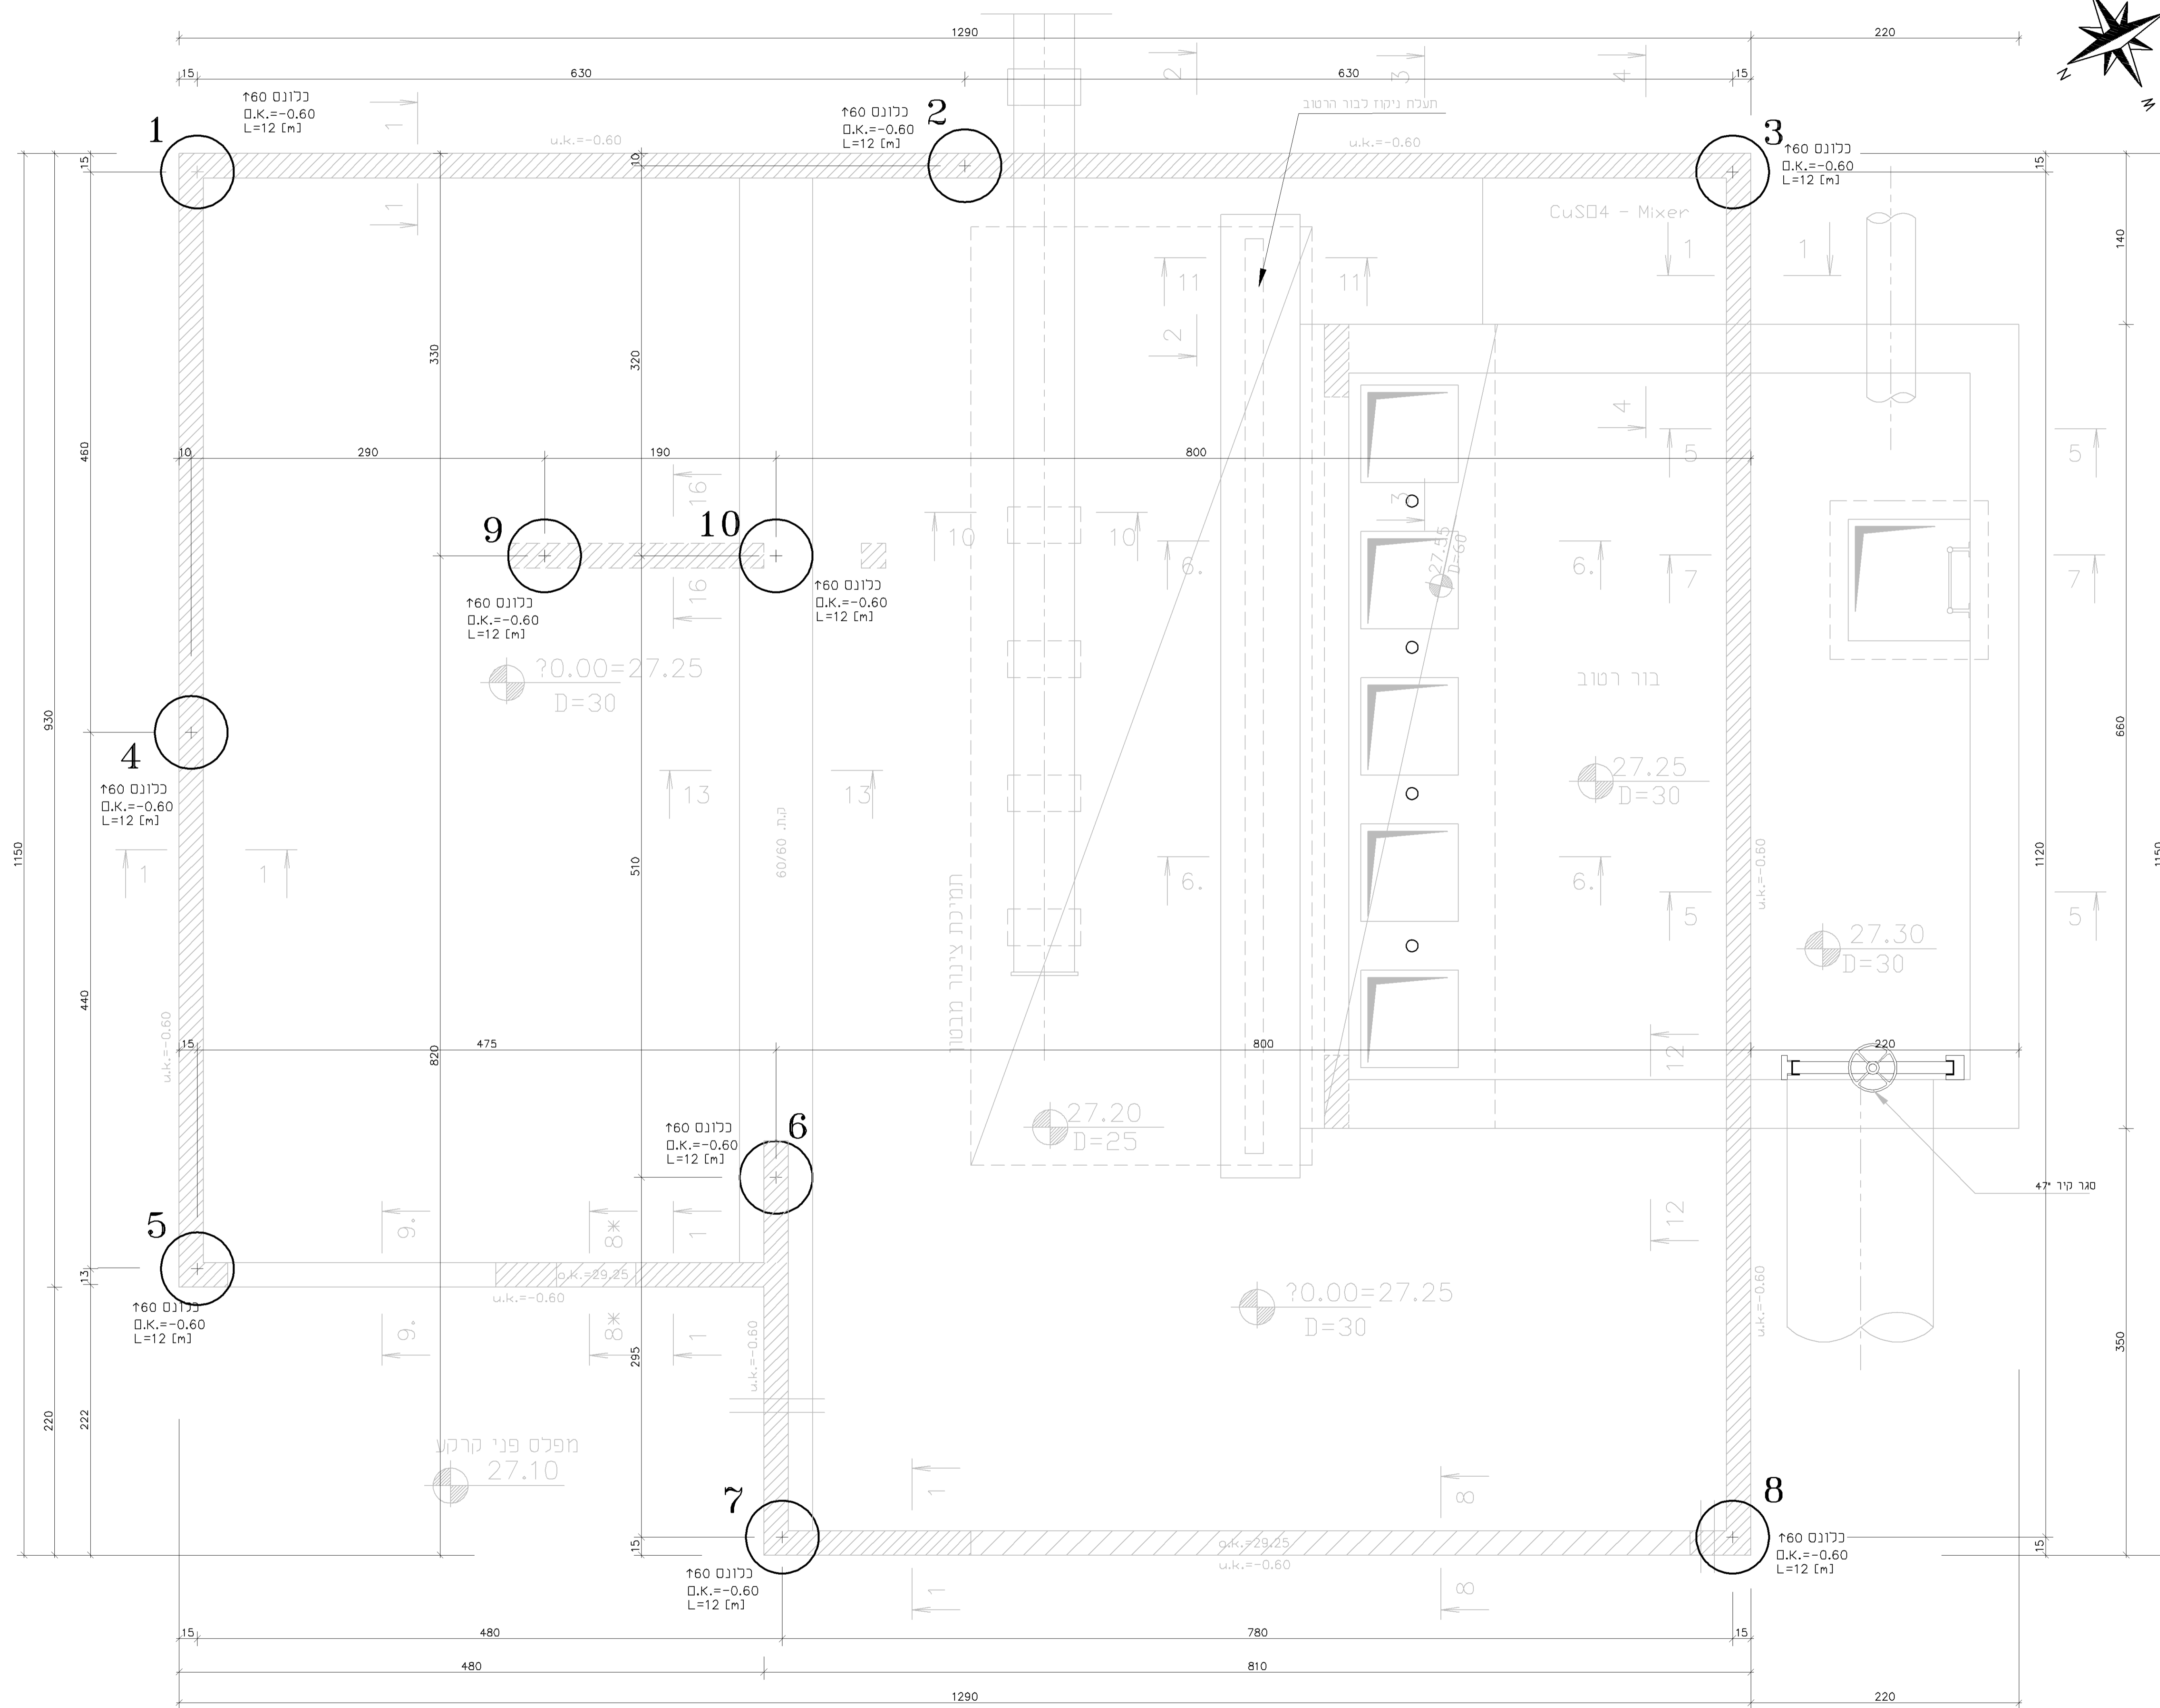

## פרטי כלונס טיפוסים בתחום קיר בטון

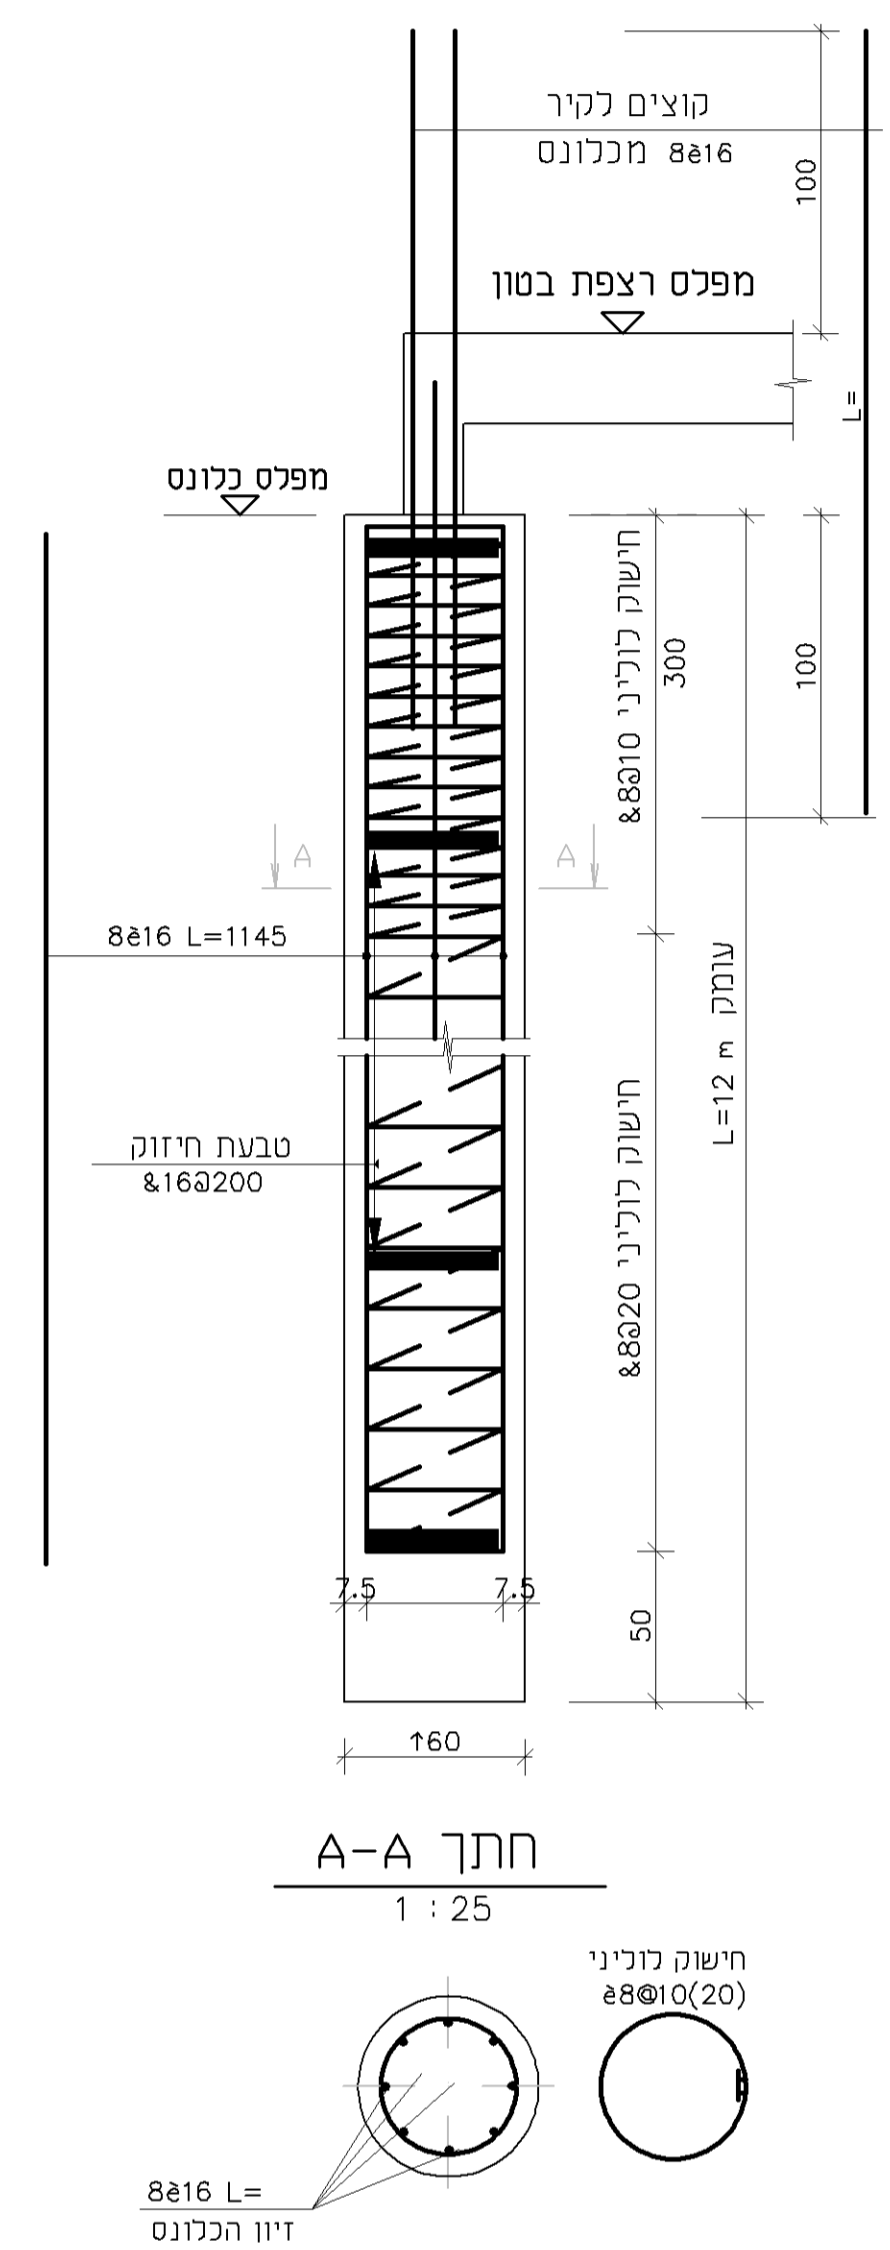

### הערות:

1. סוג הבטון ב-40 ועובי כיסוי בטון 5 ס"מ.
2. דרגת השיפה - 5.
3. תכנית זו יש לקרוא ביחד עם תכי האדריכל
4. נוכח הפרטים הנידונים.

ת.ד.מ. מהנדסים יועצים ומתכננים (1980) בע"מ  
הנדסת אזרחית. סיס וסביבה  
H.G.M Consulting Engineers & Planners (1980) Ltd.  
Water, civil & Environmental Engineering  
רחוב ישראלי 7, תל אביב 6101000, ישראל  
טל: 03-6416992, פקס: 03-6416993  
www.hgm.net

נעיון  
 למכרז  
 כבצוע  
 שם הפרויקט:

אקוספורט  
אשקלון

שם הגליון:  
מתקן הסחרור  
תכנית כלונסאות

תאריך: 04.11.19 | קנה: 1 : 25

מס' התוכנית: 1 | מס' הפרויקט: 01065-ST-30-02

גלברג מהנדסים  
רח' אלקה"י 5, רמת אביב ג' | טל: 03-6416992  
E-mail: mark.376@netvision.net.il