תכנית תקרה

1 : 25

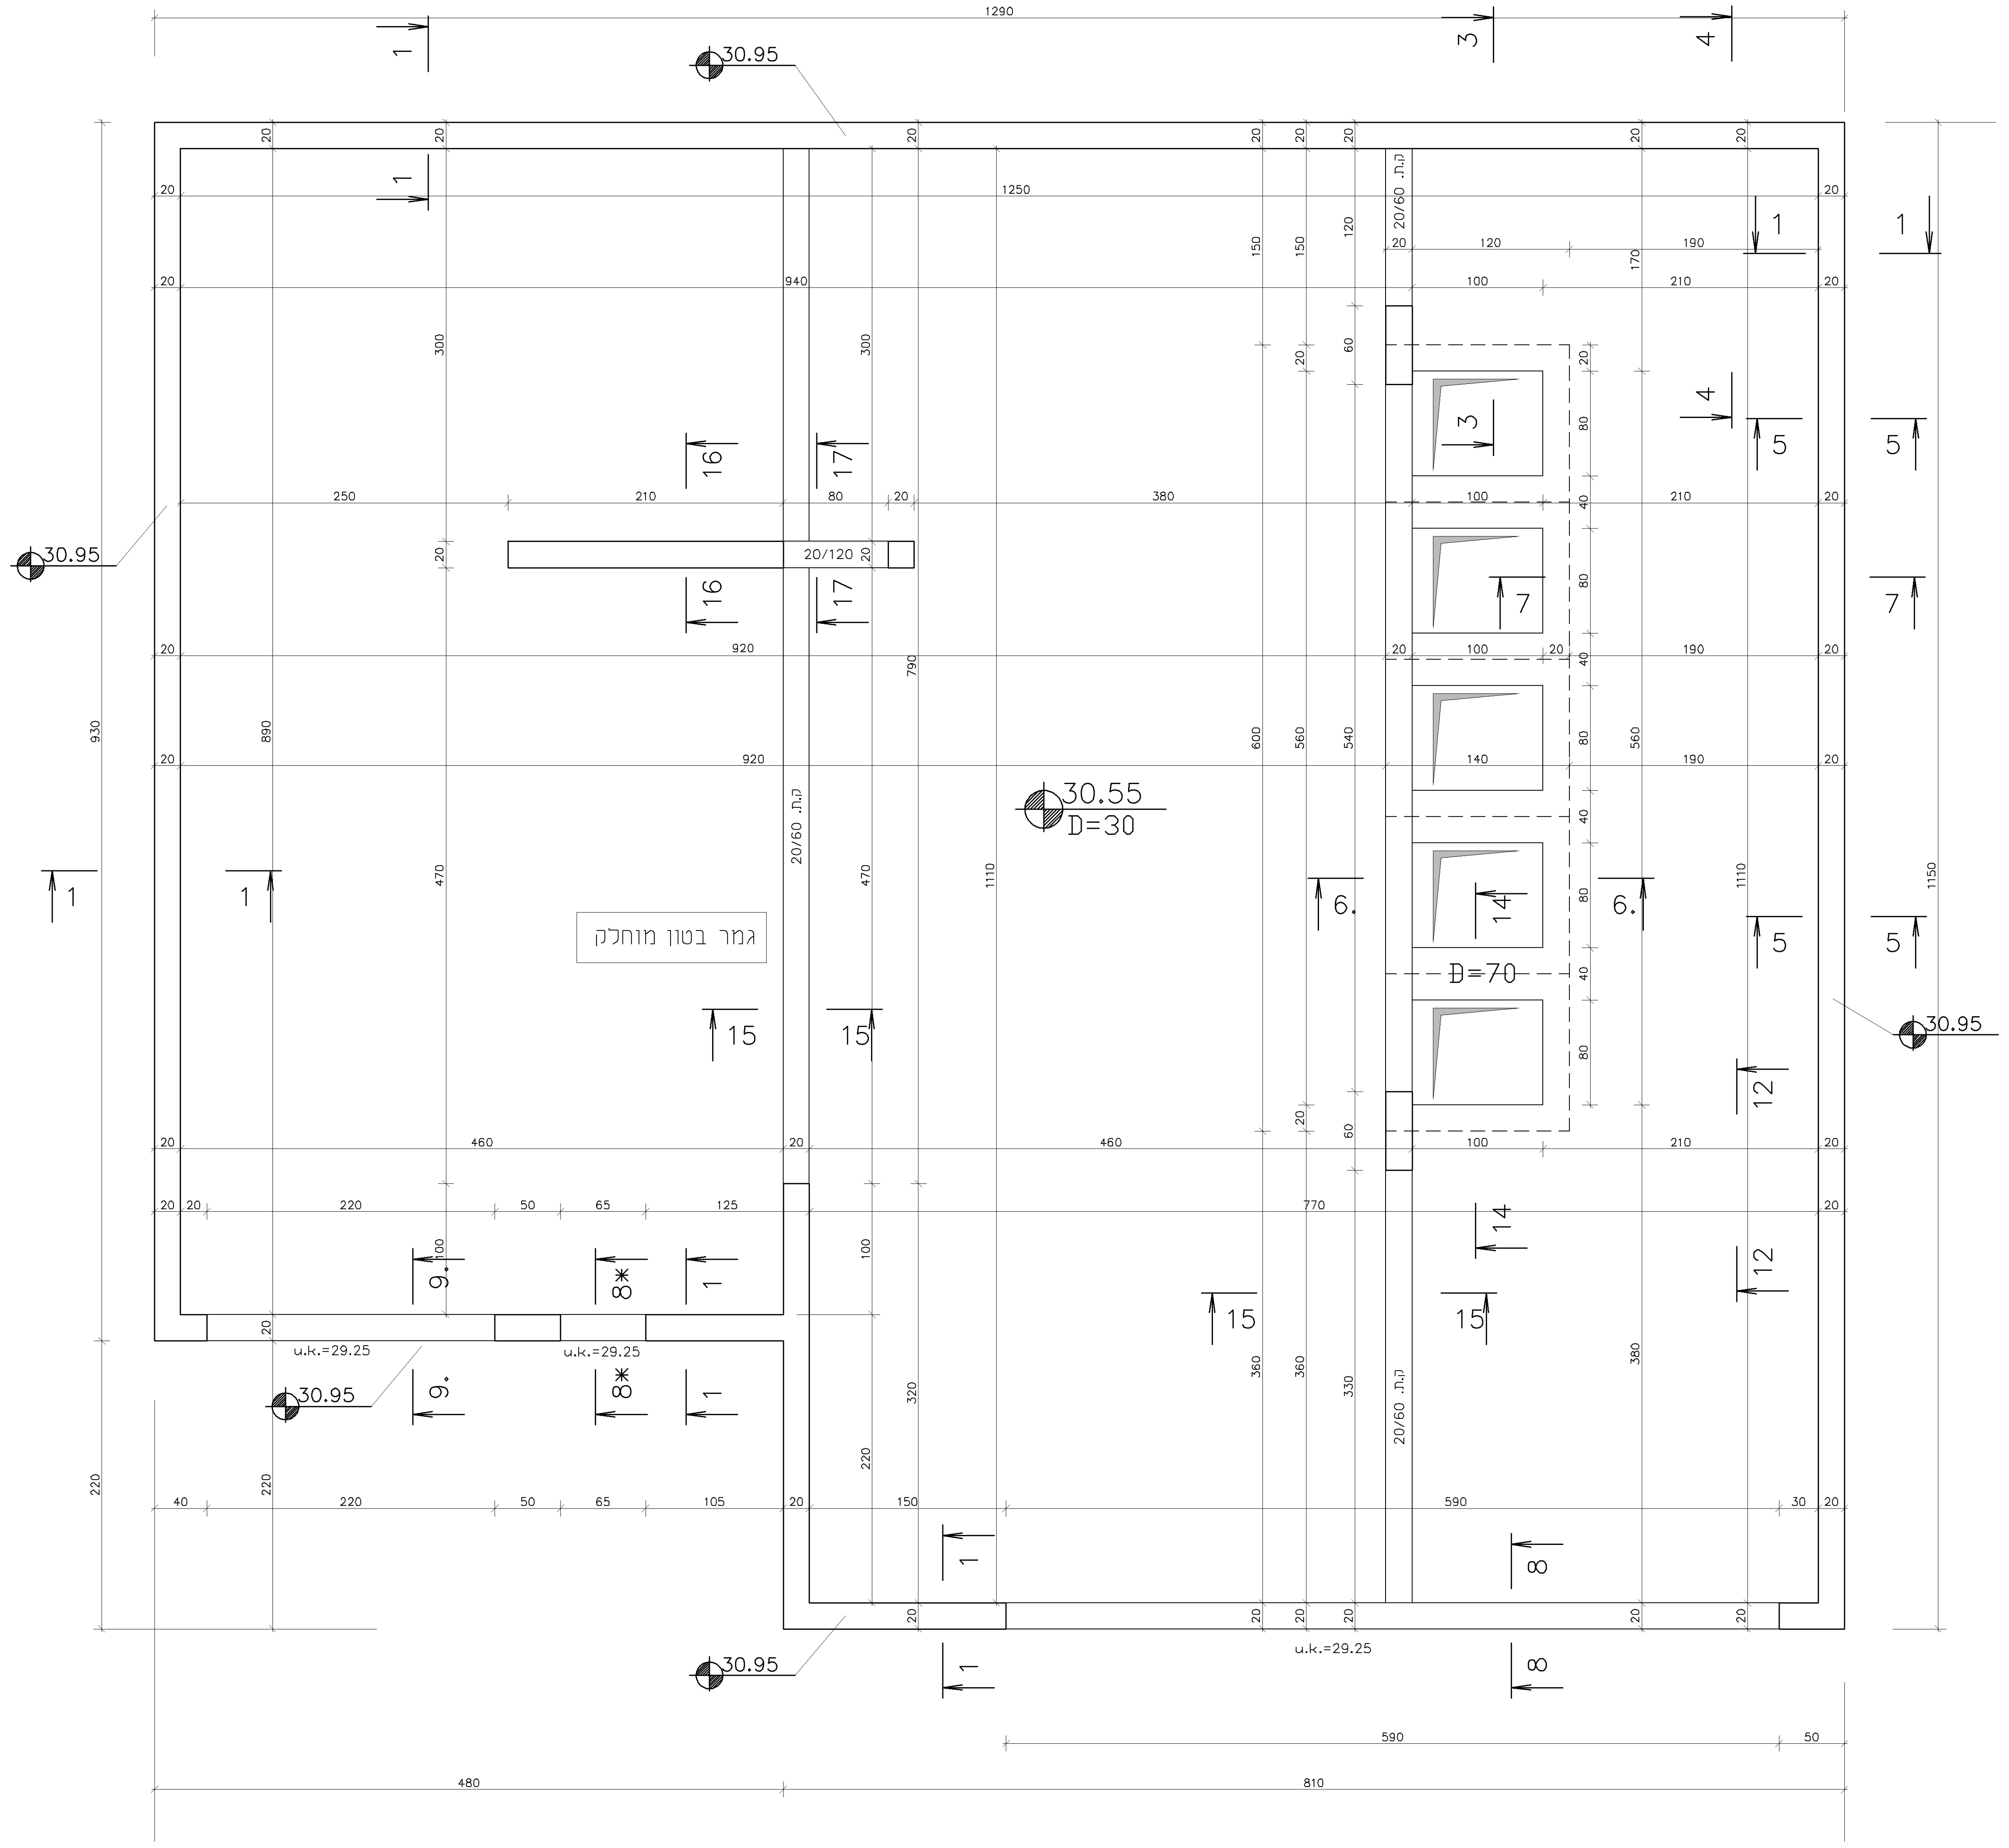
30.95
30.55
D=30
D=70
גמר בטון מוחלק
u.k.=29.25
20/120
20/60 ת.ת.
1290
930
1150
480
810
590

תכנית רצפה

1 : 25

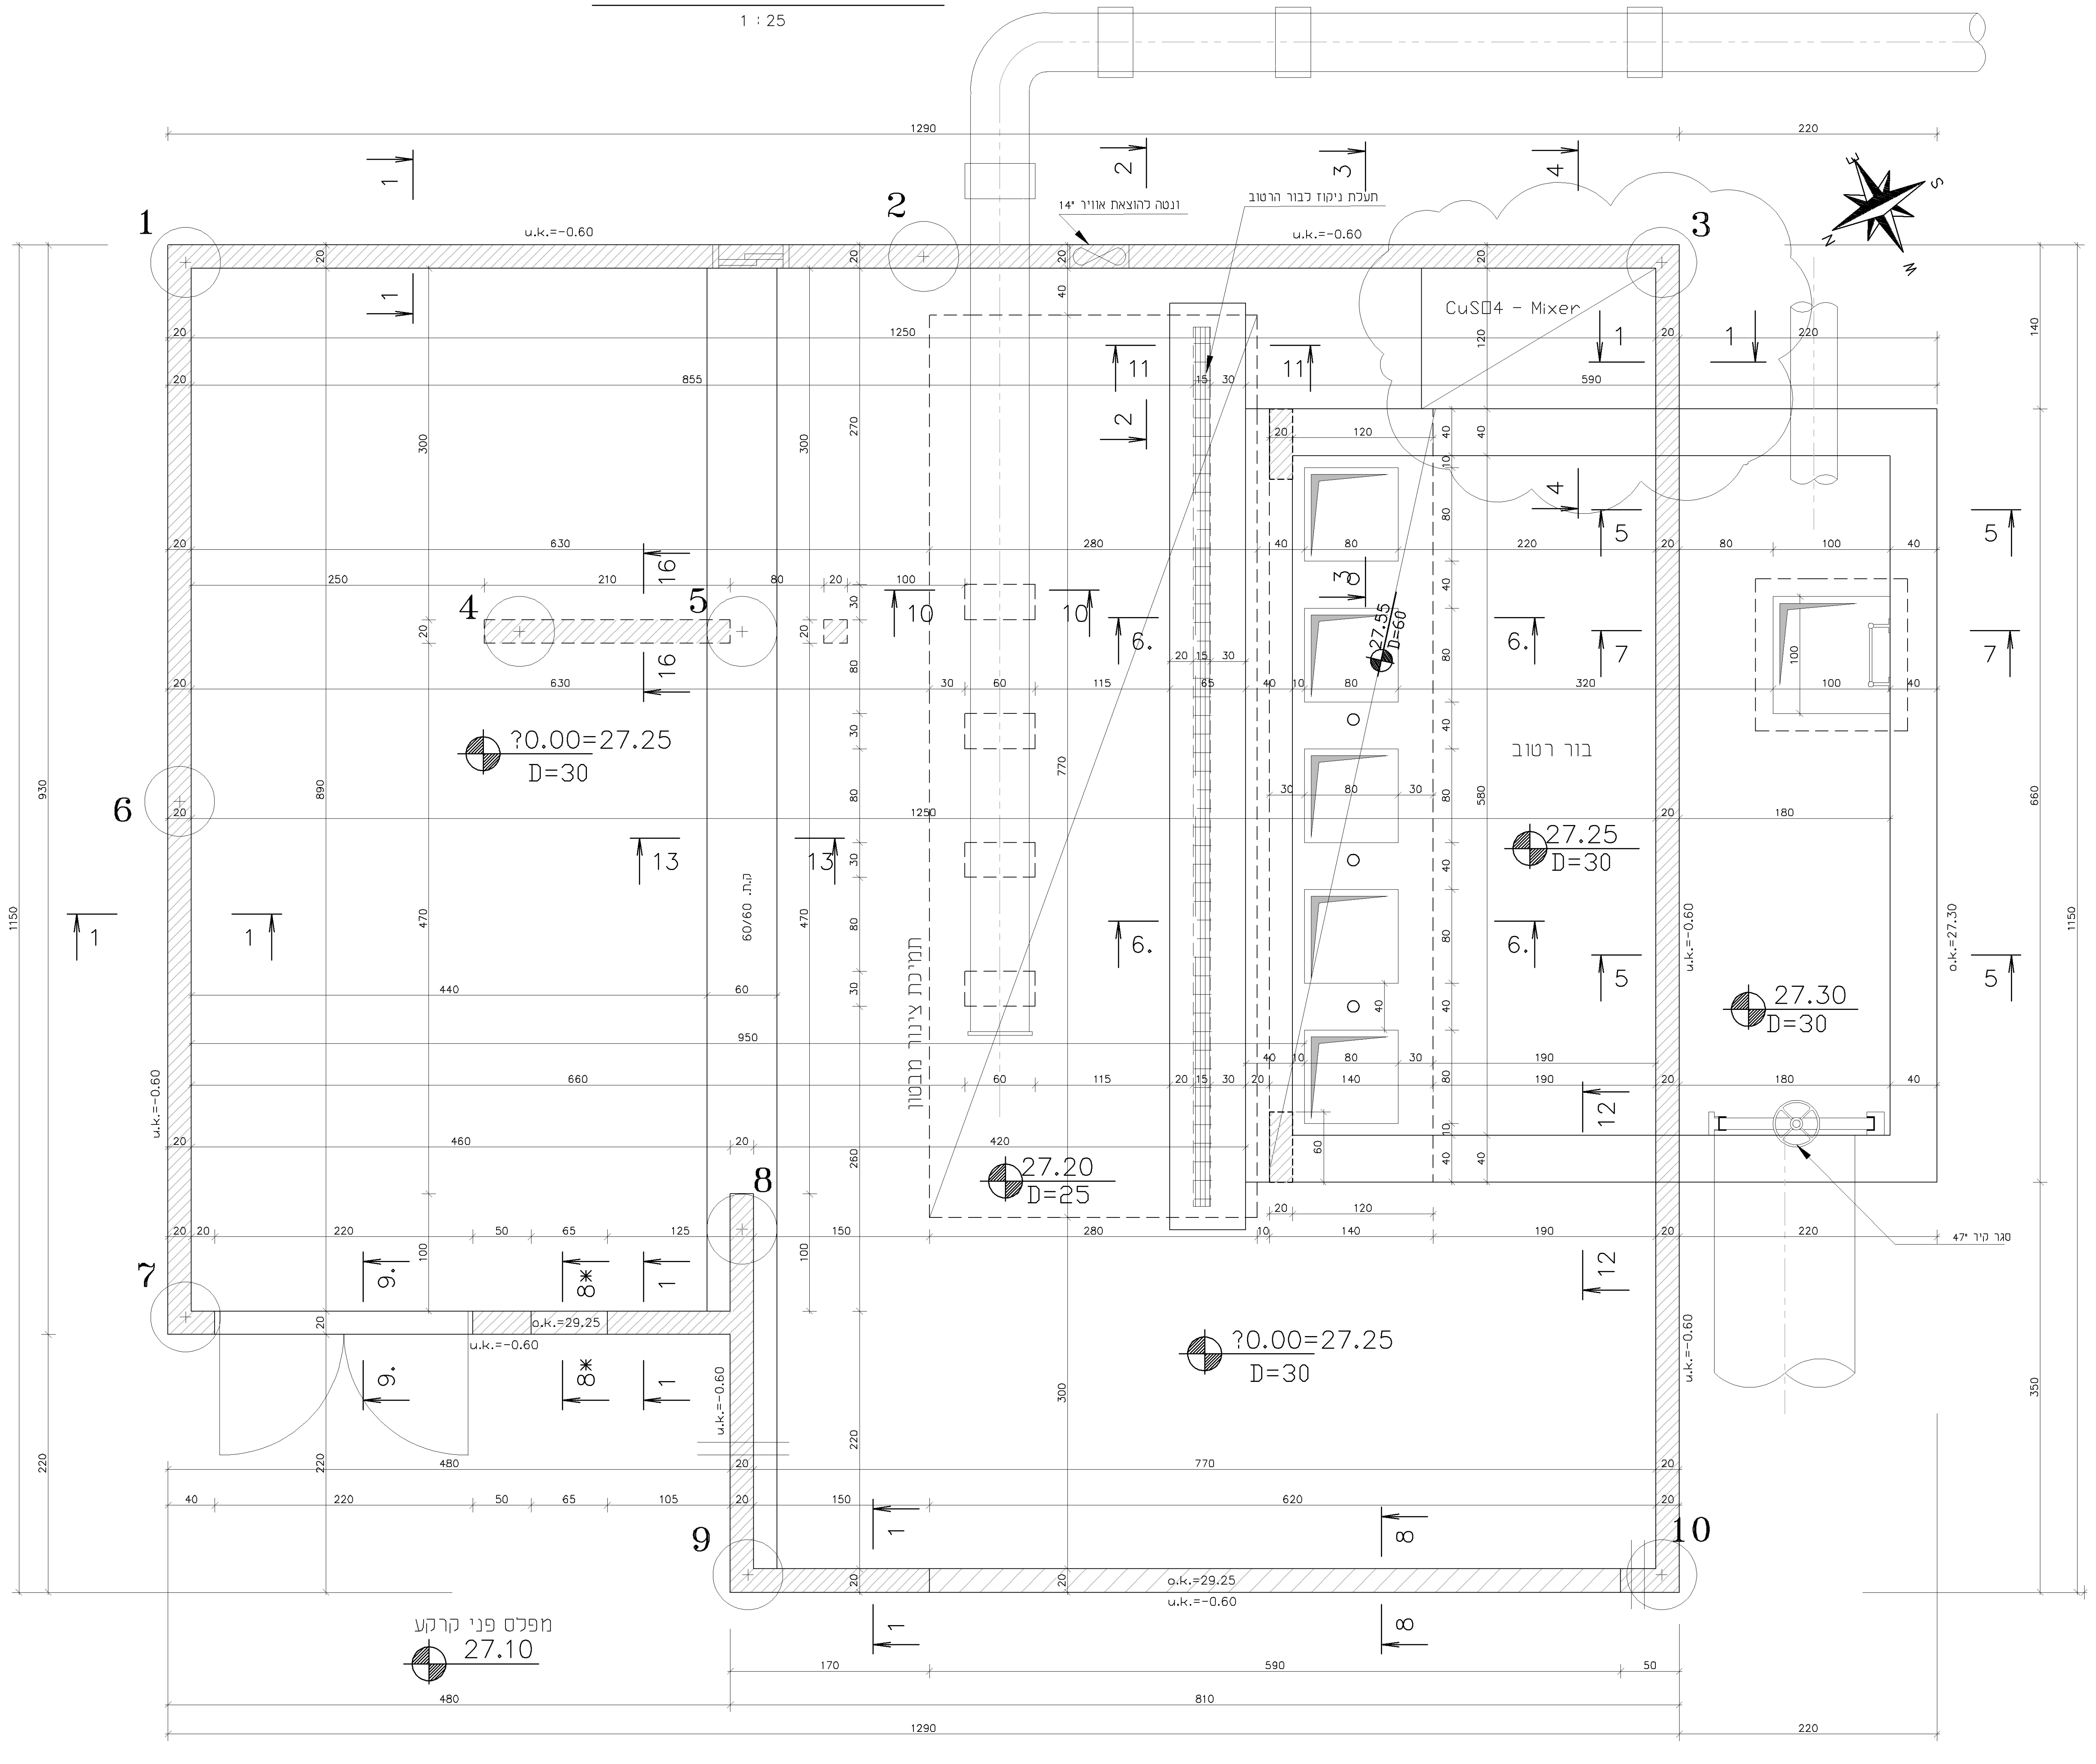
ונטה להוצאת אוויר "14
תעלת ניקוז לבור הרטוב
CuSO4 - Mixer
בור רטוב
תעלת ציוד מבטון
סגר קיר "47
מפלס פני קרקע
27.10
?0.00=27.25
D=30
27.20
D=25
27.25
27.30
27.35
D=60
u.k.=-0.60
o.k.=29.25
u.k.=29.25
o.k.=27.30
60/60 ת.ת.
1
2
3
4
5
6
7
8
9
10
1290
1150
930
810
220

תאריך	**שינוי**	מהדורה
04.11.19	למכרז	1
		2
		3

הערות :

1. סוג הבטון ב-40 ועובי כיסוי בטון 5 ס"מ. דרגת חשיפה - 5.
2. תכנית זו יש לקרוא ביחד עם תכ' האדריכל כולל הפרטים הנילווים.

ח.ג.מ מהנדסים יועצים ומתכננים (1980) בע"מ
הנדסה אזרחית, מים וסביבה
H.G.M Consulting Engineers & Planners (1980) Ltd.
Water, civil & Environmental Engineering
Tel. +972-73-7903900
Fax +972-9-8649805
hgm@hgm-eng.co.il
www.hgm-eng.co.il
רח' גיבורי ישראל 7, בית אדר (ק"א) אזור תעשיה פולג, נתניה 4250407, ת.ד. 8583
סניף דרום: ת.ד. 282 מדרשת בן-גוריון 8499000
7 Giborey Israel st. Beit Ader (1st floor), Poleg new ind. area, Netanya 4250407
P.O.B. 8583 | South Branch: P.O.B. 282 Ben Gurion College 8499000, ISRAEL

○ לעיון ● למכרז ○ לביצוע

שם הפרויקט :

אקוספורט
אשקלון

שם הגליון :

מתקן הסחרור
תכניות רצפה ותקרה

קנ"מ: 1 : 25
תאריך : 04.11.19

מס' תכ': 01065-ST-30-03
מס' מהדורה: 1

גלברג מהנדסים
רח' אלקחי 5, רמת אביב ג' טל: 03-6416992
E- mail: mark376@netvision.net.il