



תכנית זיון תקרת גג

1 : 25

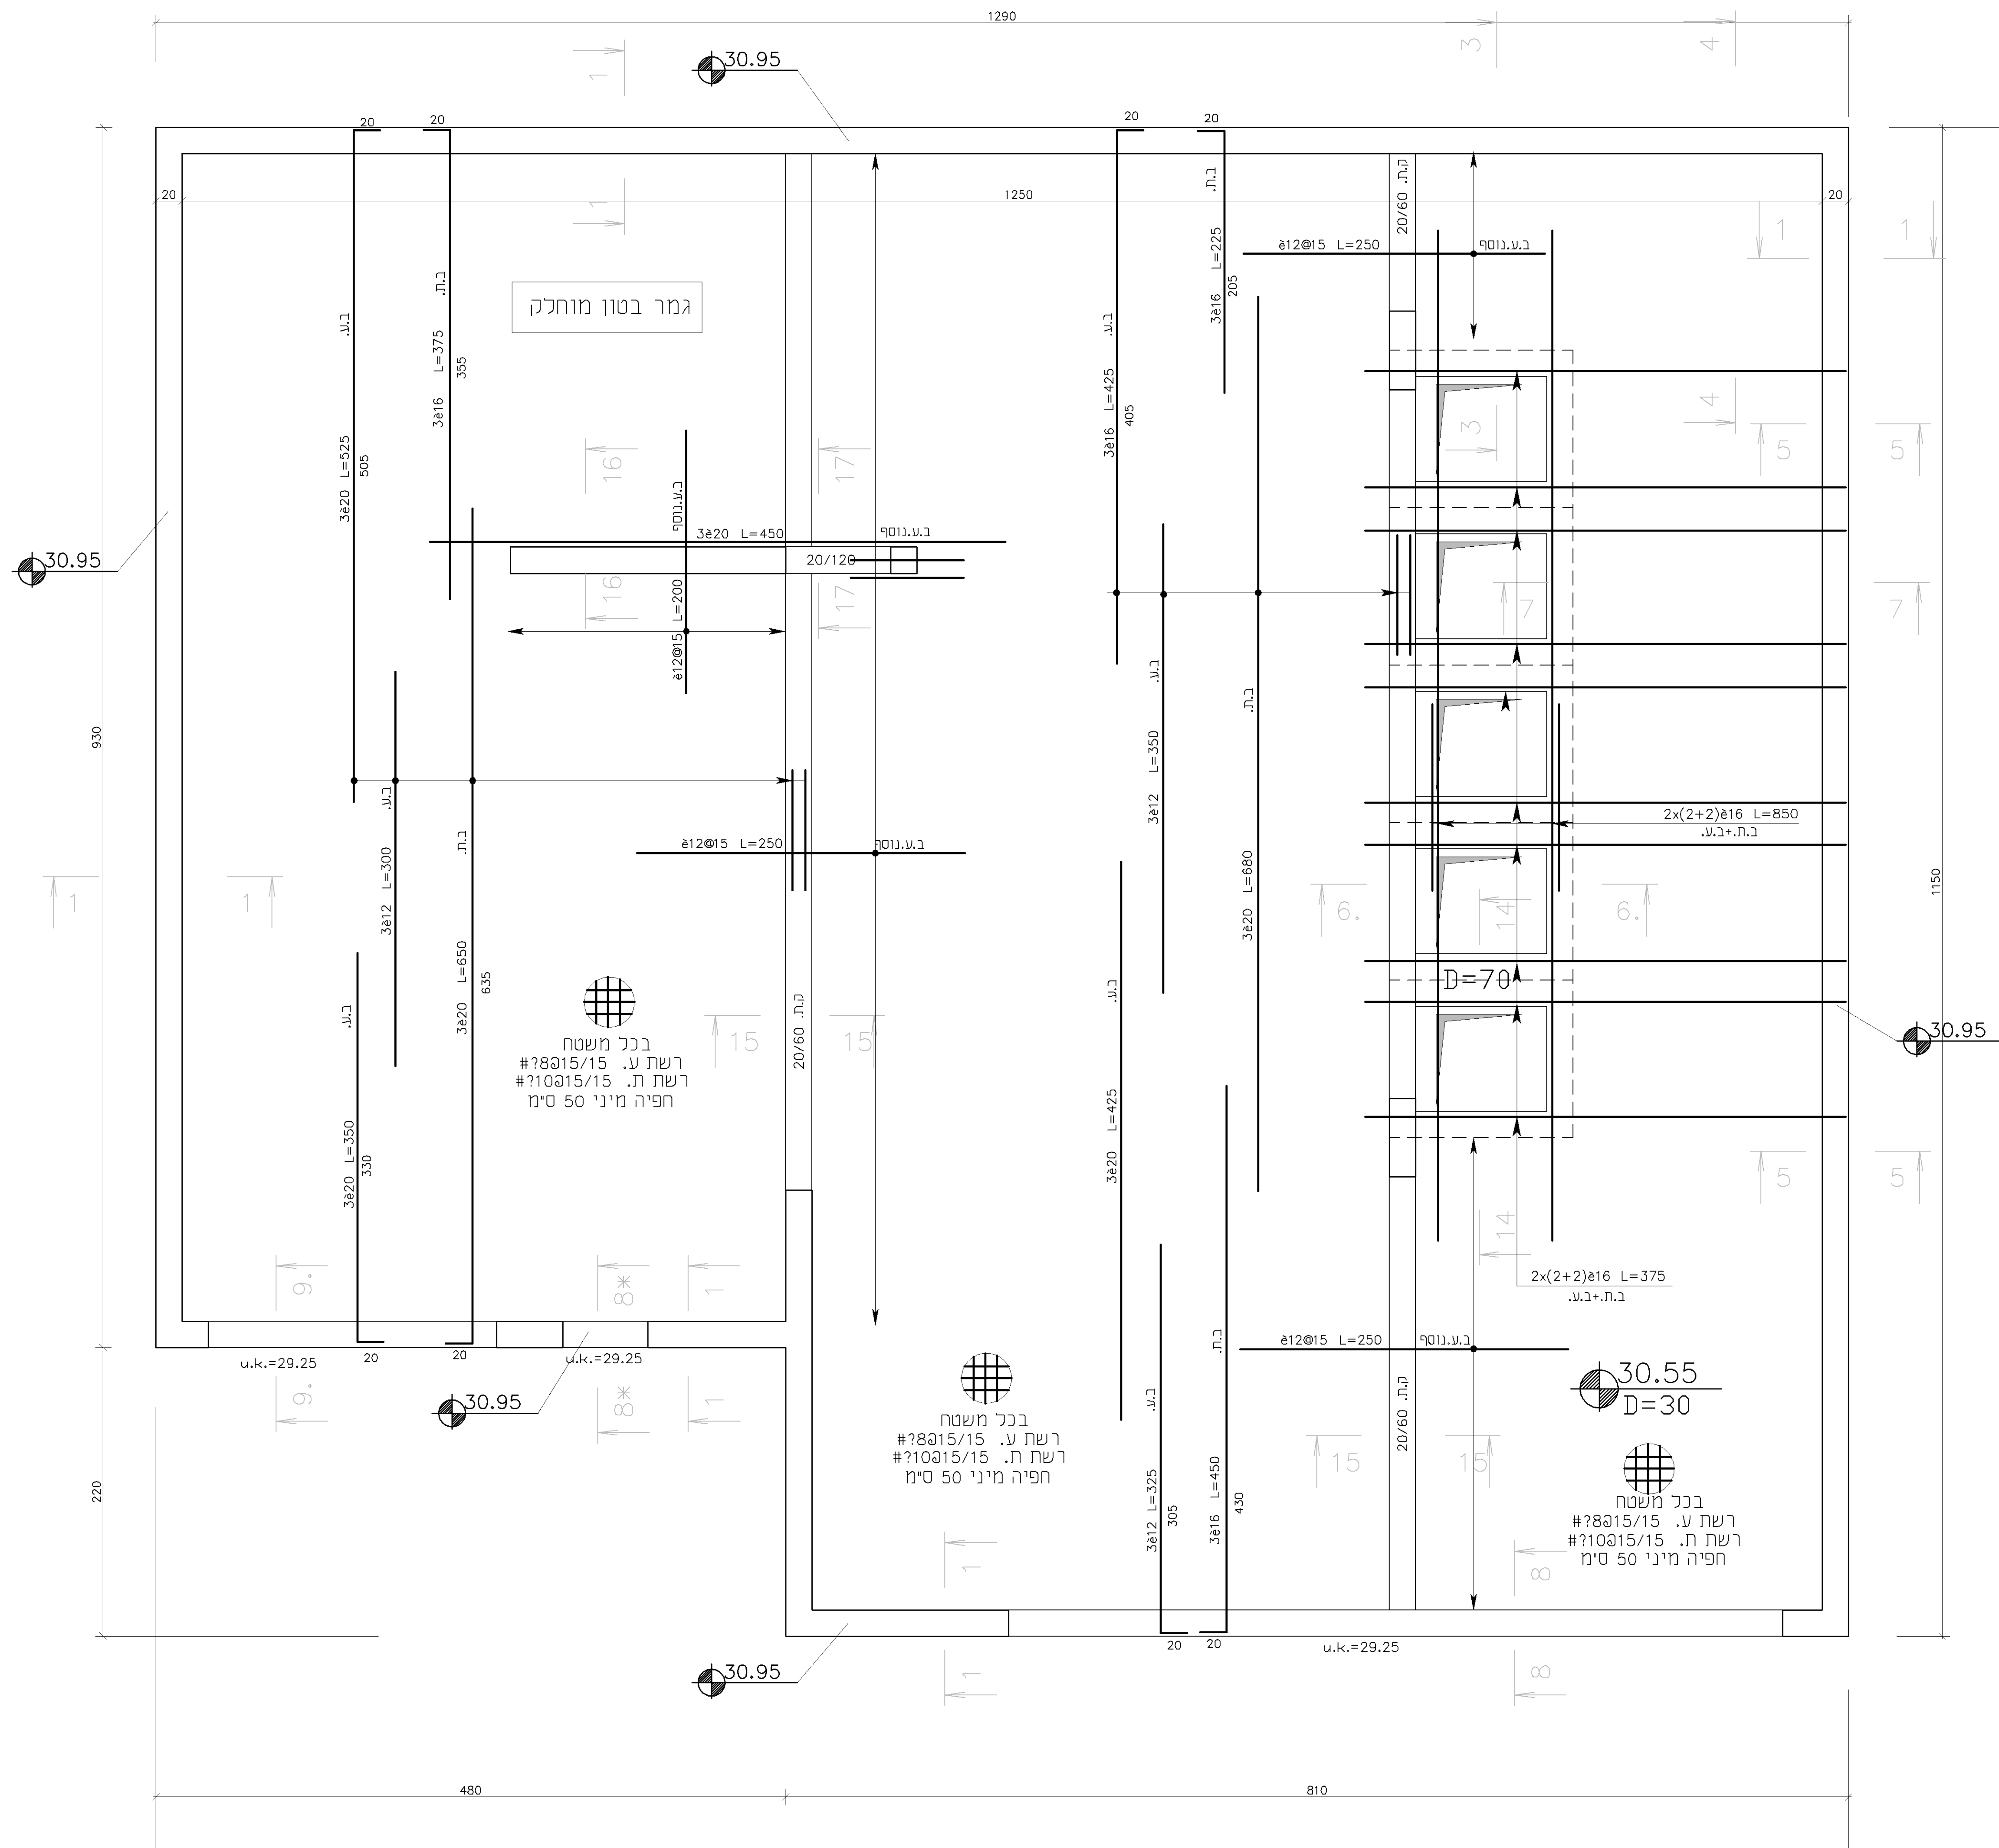

תכנית זיון רצפה

1 : 25

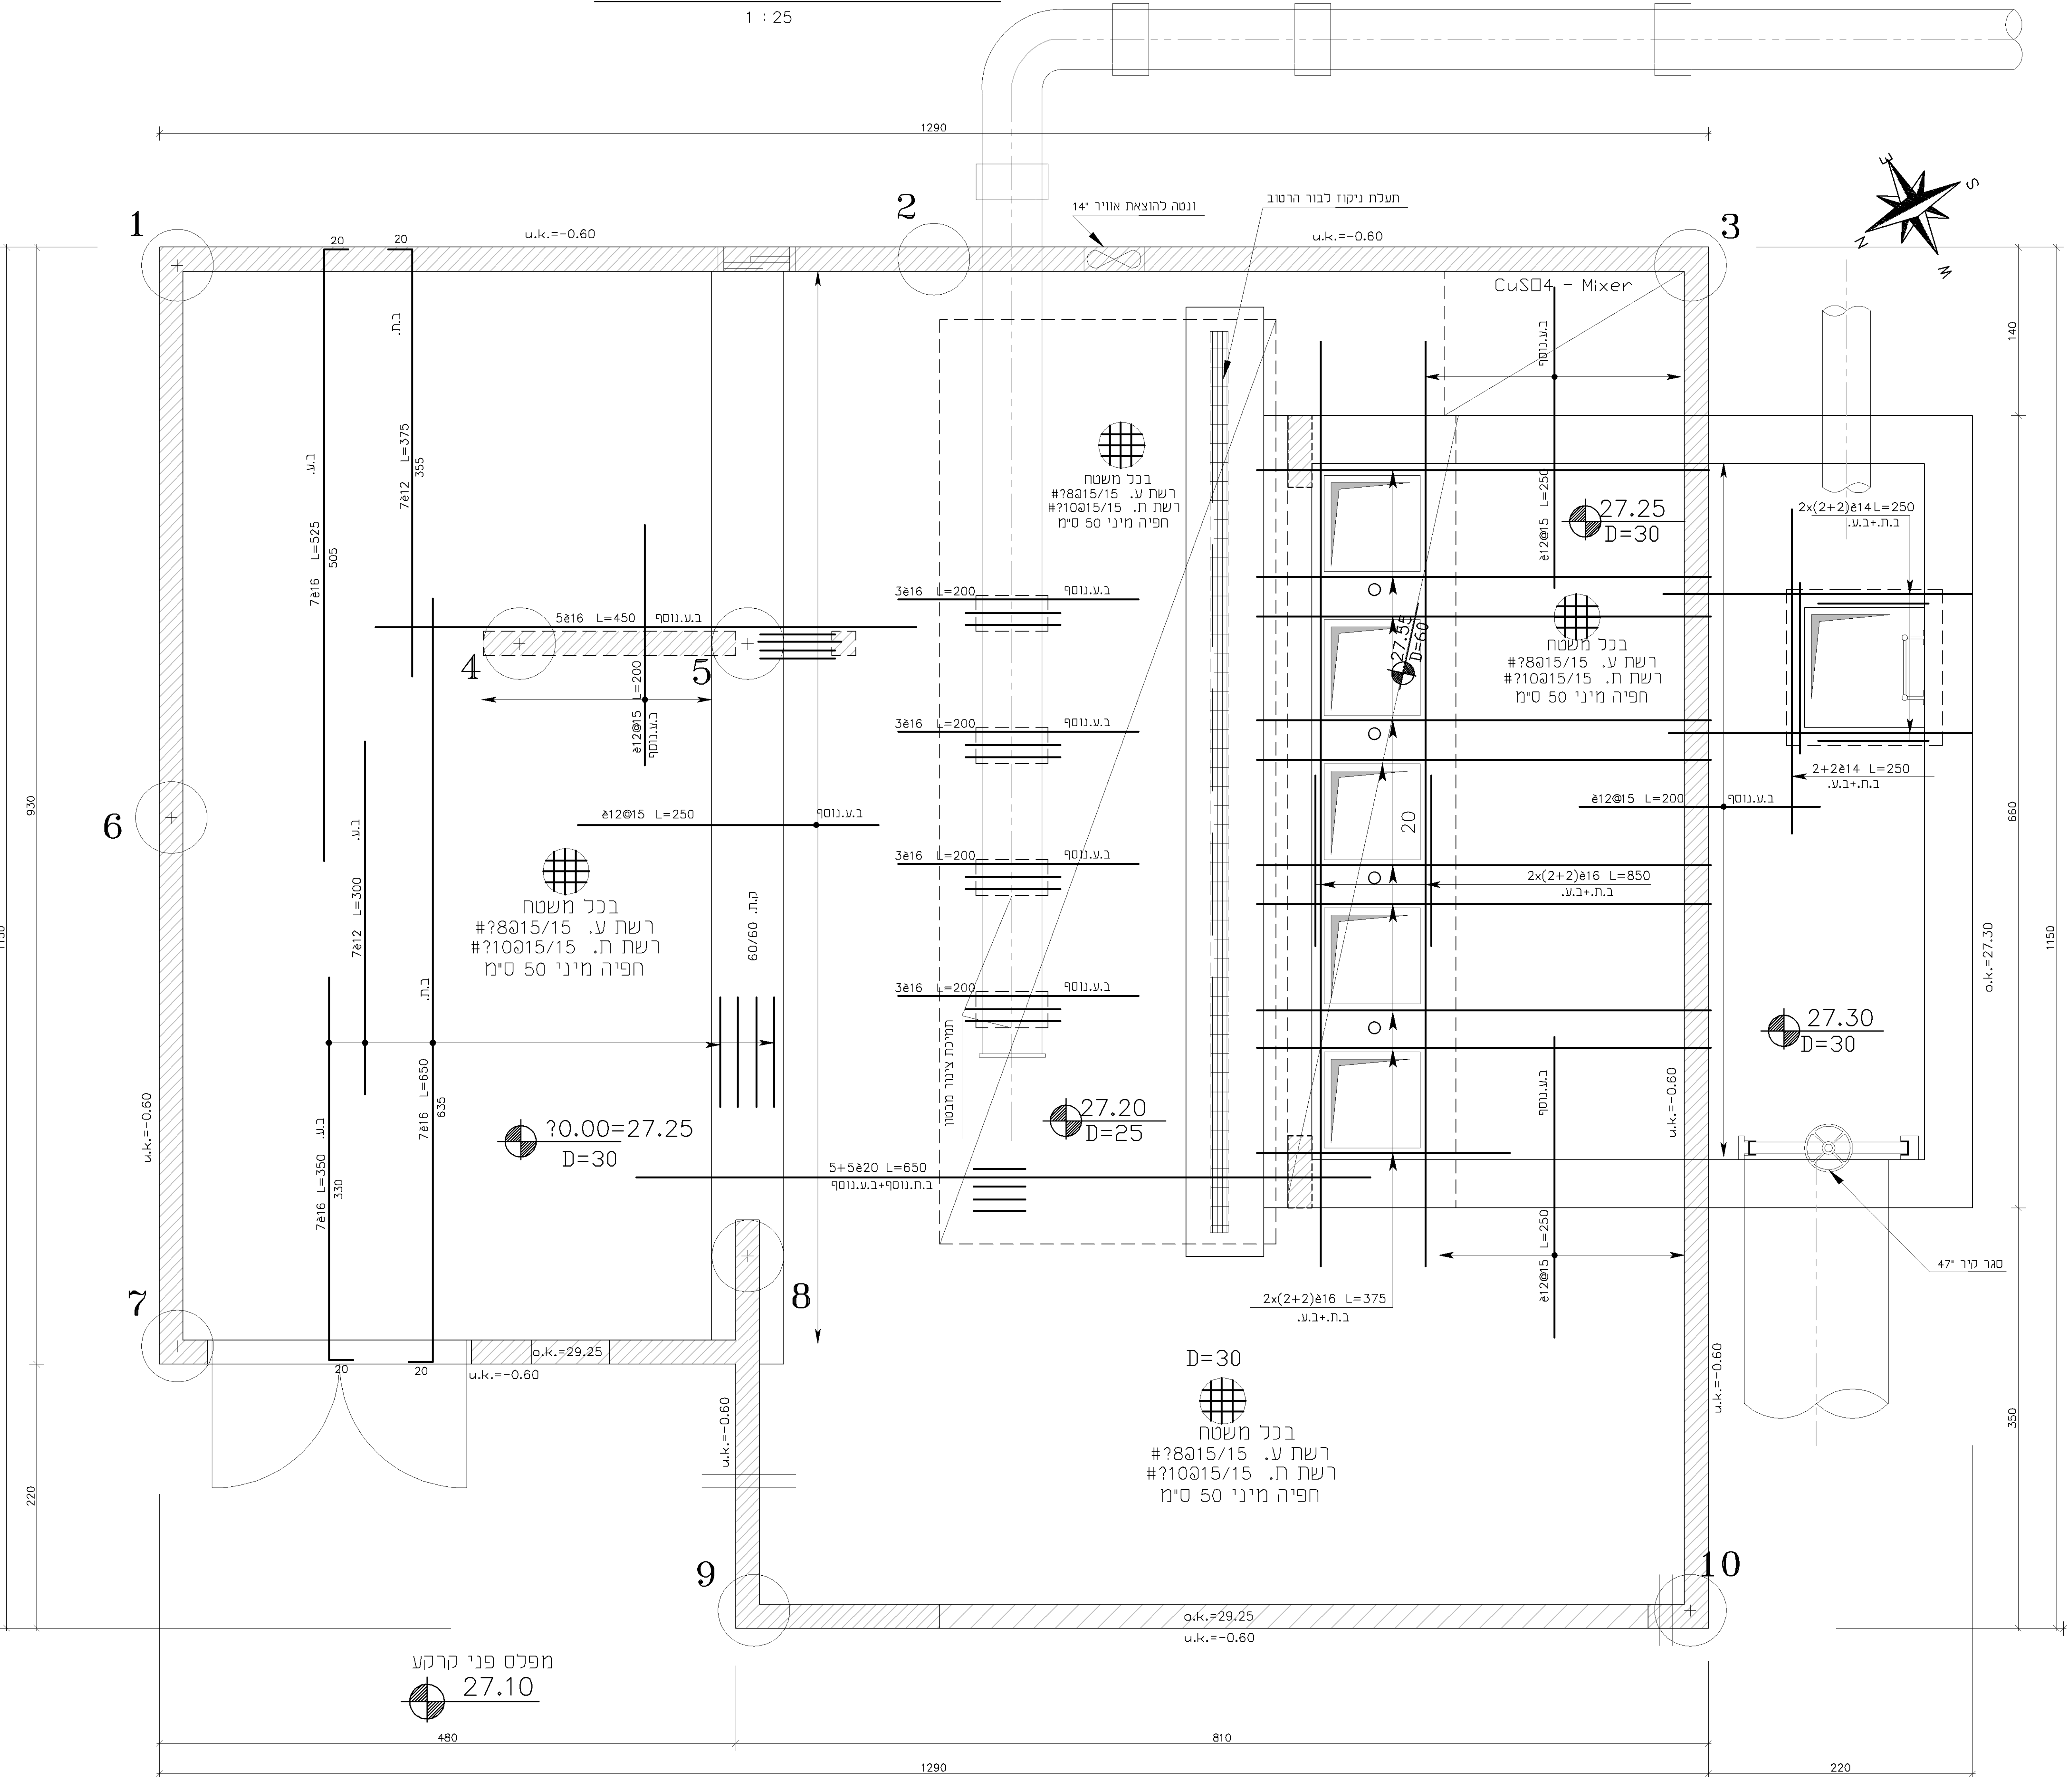

מחזור	שנו	תאריך
1	למכרז	04.11.19
2		
3		

הערות:

- סוג הבטון ב-40 ועובי ניסוי בטון 5 ס"מ. דרגת חשיפה - 5.
- תכנית זו יש לסרוא ביחד עם חכי האדריכל כנכל הפרטים הנילוים.

ח.ב.מ. מהנדסים יעוץ ותכנון (1980) ג'ניס
 ח.נ.ס.ת. א.ז.ת. ס.י.ס. ו.ס.ב.ת.
 H.G.M Consulting Engineers & Planners (1980) Ltd.
 H.G.M. Consulting Engineers & Planners Ltd.
 ח.נ.ס.ת. א.ז.ת. ס.י.ס. ו.ס.ב.ת. ח.ב.מ. מהנדסים יעוץ ותכנון (1980) ג'ניס

שם הפרויקט: כניון למכרז כבאע

אקוספורט
 אשקלון

שם הלקוח:
 מתקן הסחרור
 תכנית זיון רצפה
 ותקרת גג

קדם: 1 : 25 תאריך: 04.11.19

חטיבת: 1 מסמך: 01065-ST-30-05

גלברג מהנדסים
 רח אילנה 5, רמת אייב' ג' ס' 6416992-03
 E-mail: galbra376@netvision.net.il