


- מקרא
- מגדש
  - ציר מרכז הנחל
  - קונוסור הנחל
  - קווי דיקור הנחל
  - 00 מספר חתר הנחל
  - רום מקרקע +26.24 25.53
  - מובל בוקס
  - מעביר מים

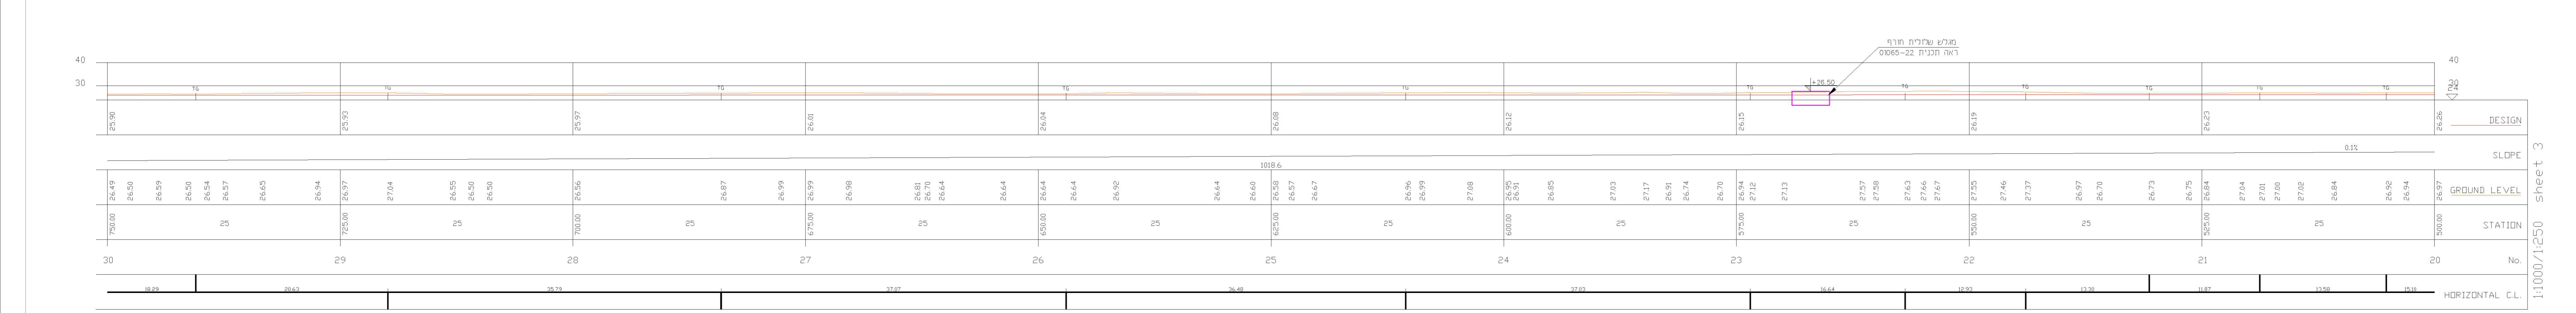

שינויים בתכנית REVISIONS & AMENDMENTS

לעיון  לכותרת  לבצוע  לתוודיה / שני

תאריך: 22.12.2019

PROJECT: **אשקרון**

SUBJECT OF DRAWING: **תכנון הנחל המוביל אל שקלית חרוף תנוחה+חתר אורן**

SCALE: 1:250

DRAWING NO: **23-03**

PROJECT NO: **01065**

1250x420

NO.	REV.	DESCRIPTION	DATE

Nahal

sheet 3

1:1000/1:250