


מקרא	
	צינור בטון
	צינור PVC
	צינור GRP
	צינור HDPE
	רום קרקע
	מפלס מי האגם
	קרקע
	תשתית מים
	קו תחזור
	קו תאורה / מצלמות / תקשורת

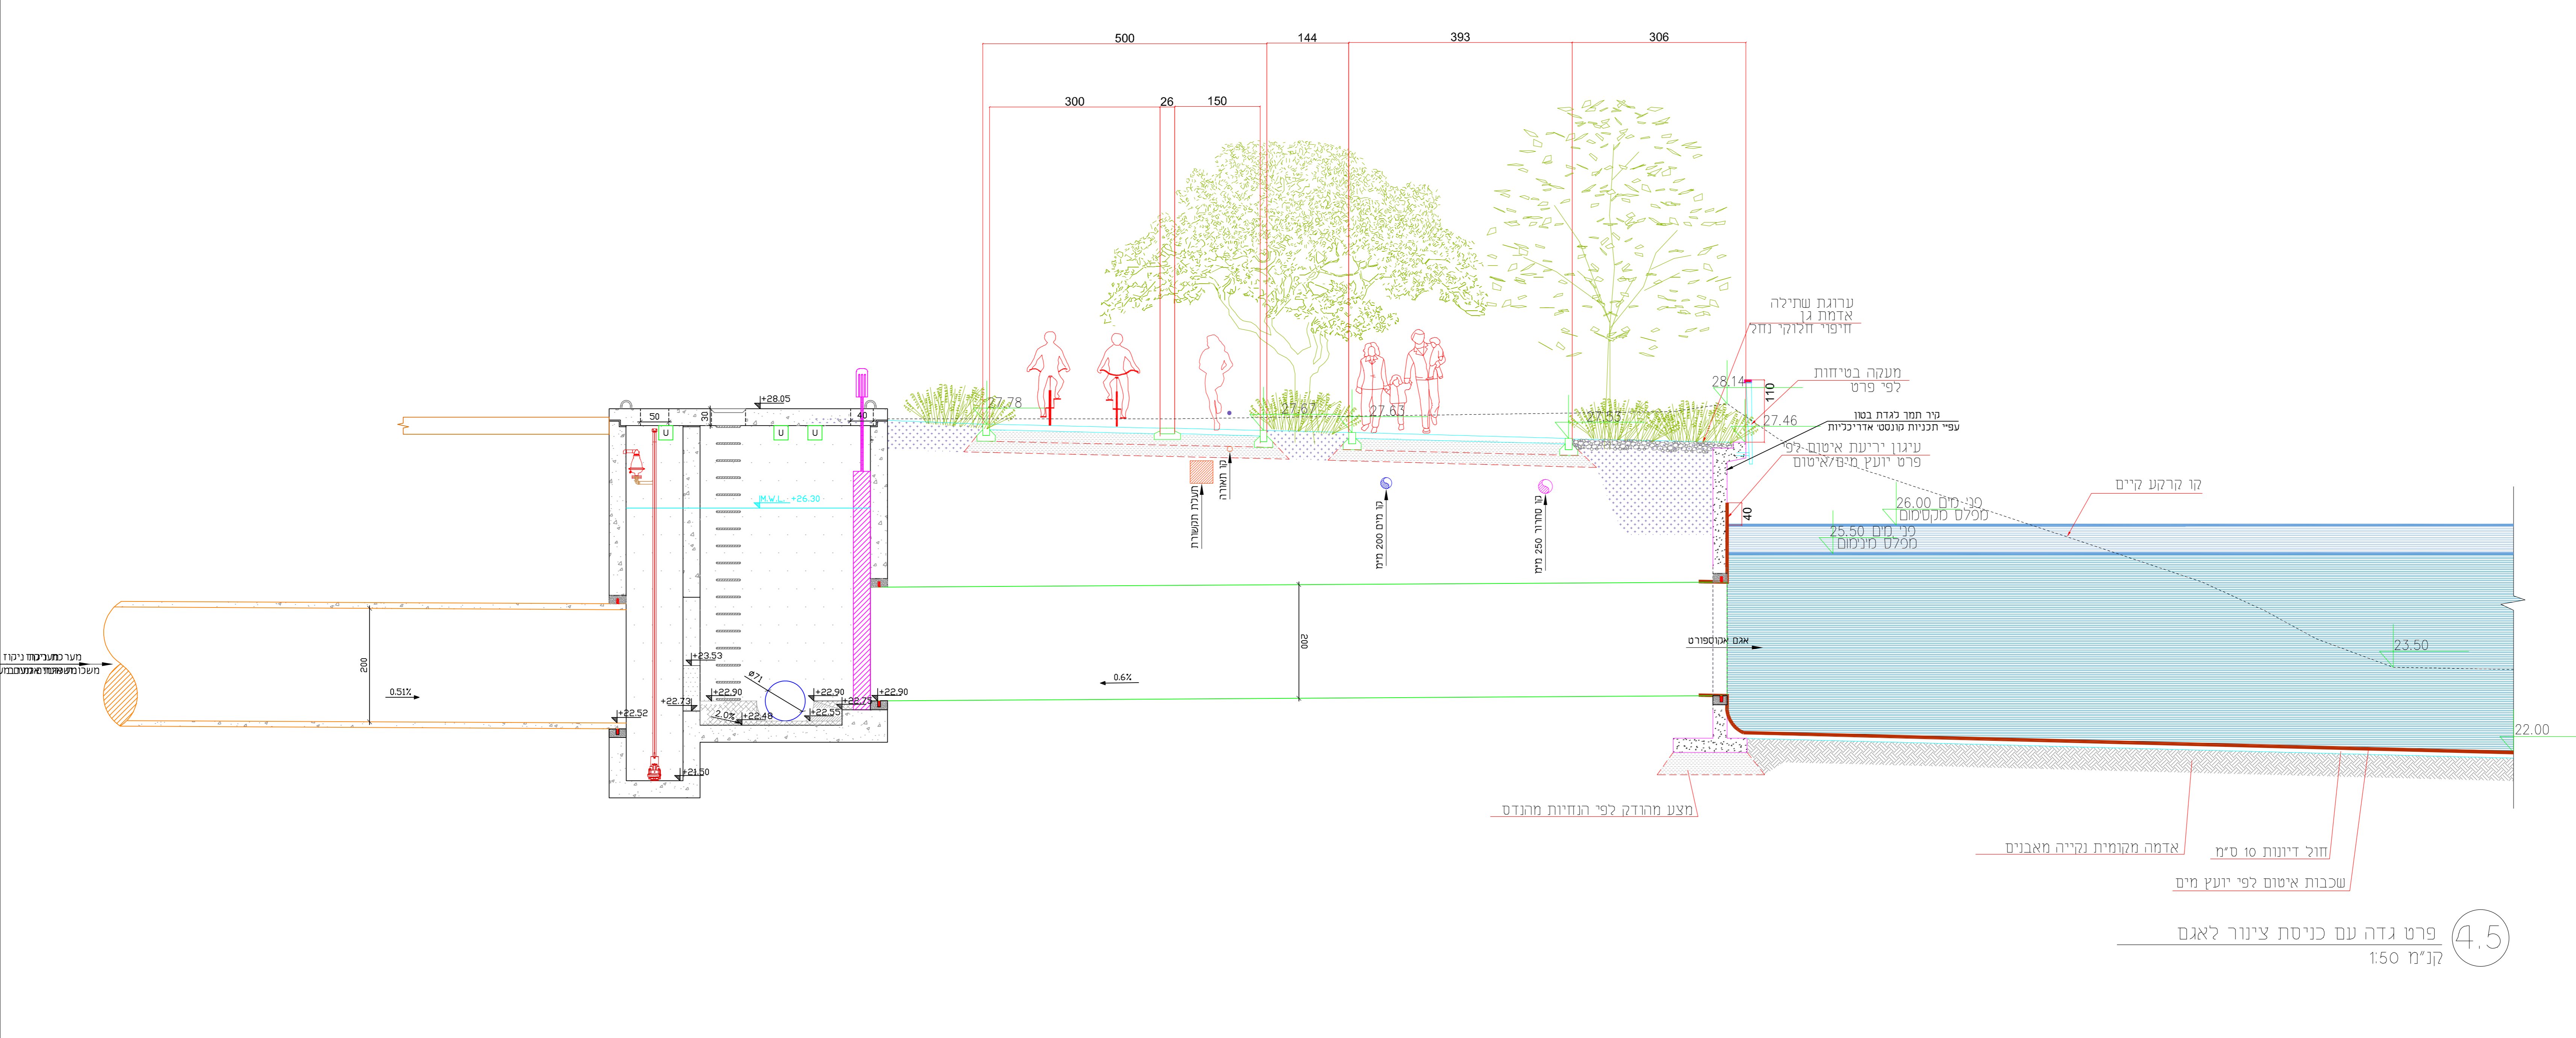

REVISIONS	NO.	DATE	REASON
	1	22.12.2019	תוכן עמוד
	2	20.08.2020	שינויים בטענות עמדת הידוע וצד התורה

APPROVAL	DESIGN	DATE
		20.08.2020

אשקלון

ח.ג. מ. מהנדסים יועצים ומתכננים (1980) בע"מ
 ח.ג. מ. מהנדסים יועצים ומתכננים (1980) בע"מ
 H.G.M Consulting Engineers & Planners (1980) Ltd.
 Water, Civil & Environmental Engineering

רחוב יואב 2, תל אביב 6101001 | 03-5222222 | www.hgm.co.il

SCALE	APPROVAL	CHECKED	DRAWN	DESIGN
1:100				

DRWING NO.	FILE NO.	PROJECT NO.
20-01	010251	010251

פרט גדה עם כניסת צינור לאגם
 קני"מ 1:50