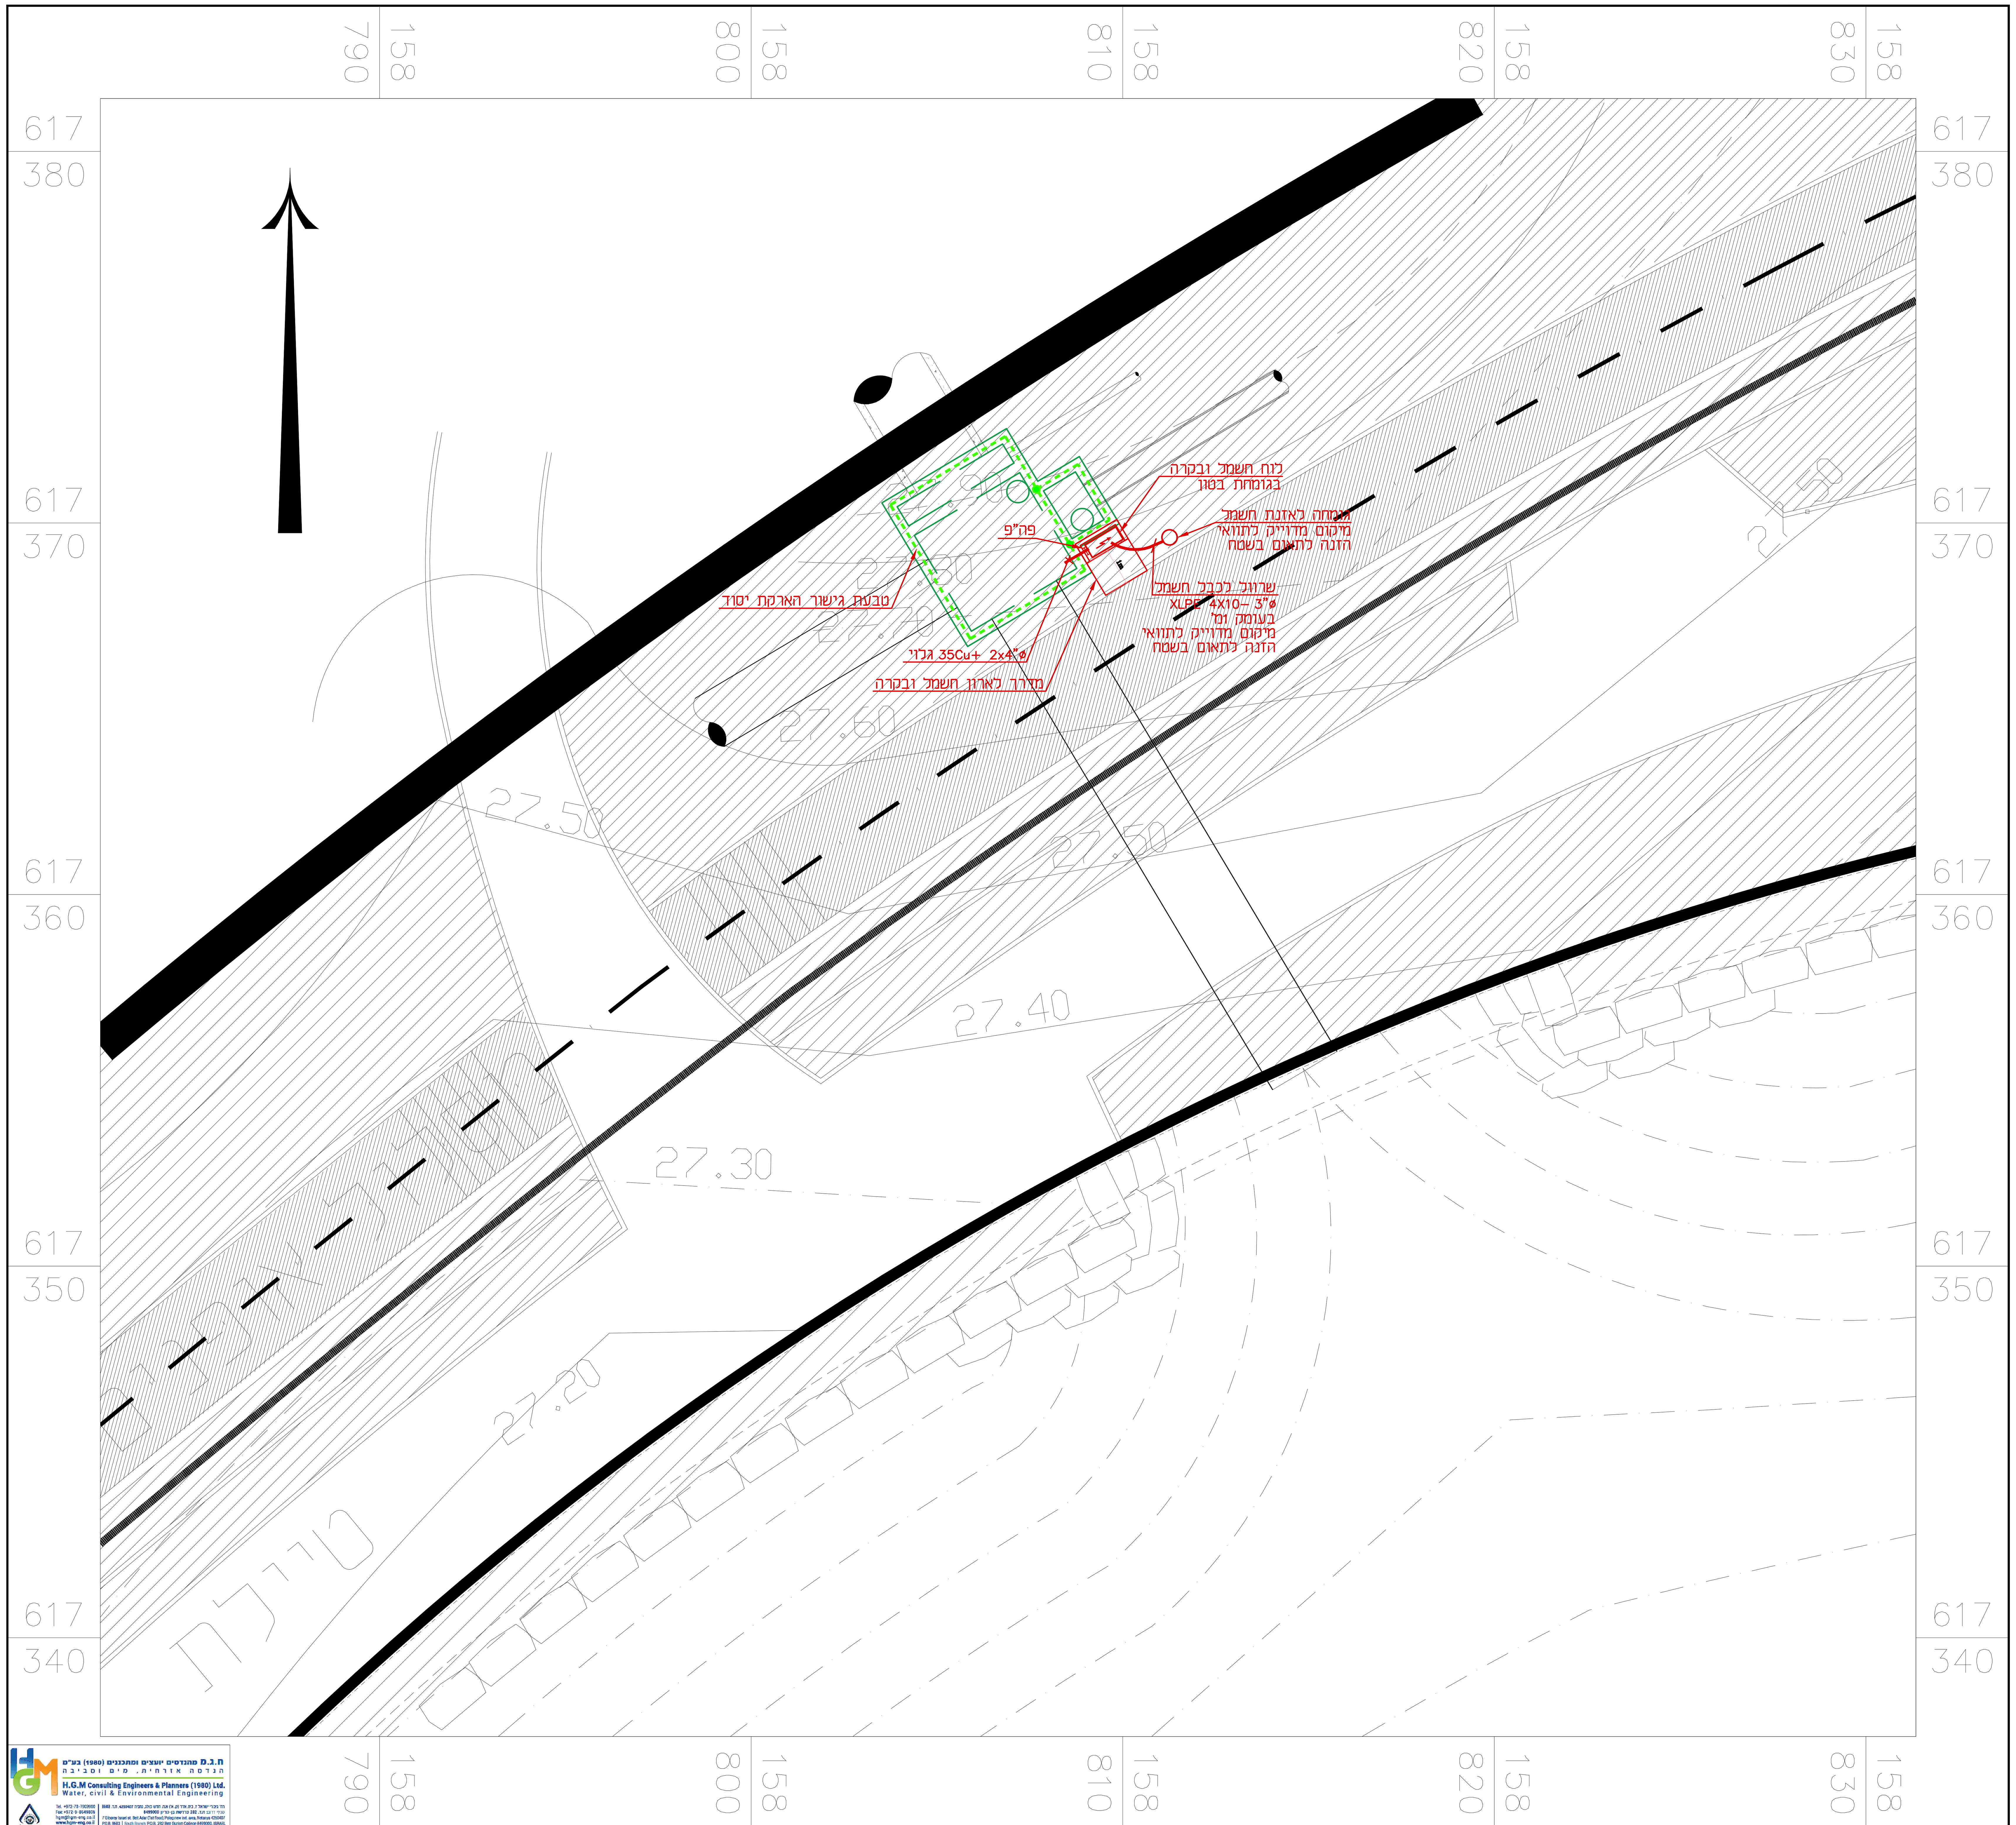

ח.ג.מ מהנדסים יועצים ומתכננים (1980) בע"מ
הנדסה אזרחית, מים וסביבה
H.G.M Consulting Engineers & Planners (1980) Ltd.
Water, civil & Environmental Engineering

METRA-WATT Electrical Engineering
מטרה – וט הנדסת חשמל ובקרה 2009 בע"מ
בית "אמדגד" רח' החשמונאים 32 פתח תקוה.
ת.ד. 7104 מיקוד 4951727
טל. 03-9216440, פקס 03-9216441
e-mail: boris@metra-watt.co.il

FOR : עבור : ח. ג. מ. מהנדסים

	לבצוע ○		למכרז ●		לעיון ○	
	תאריך	שם	תאריך	שם	תאריך	שם
בוצע			18.11.19	זויה		
אישר			18.11.19	משה		

PLANT: מתקן : **שוחת ניקוז מרכזית-פארק אקוספורט אשקלון**

TITLE : נושא : מתקן חשמל – תשתית צנרת באתר

DRW. No. שרטוט מס'	PAGE דף / FROM מתוך	REV. מהדורה	SCALE ק"מ	SIZE מידות
01065-EL-20-12		01	1:100	297 x 420

3103-20/1001

נמבצע אחראי לבדיקת המידות ולהתאמתם במקום! על המבצע לבקר את כל המידות פרטי הציוד ופרטי פיקוד ועל כל טעות, אי התאמה עליו להודיע למתכנן. שרטוט זה הינו רכוש בלעדי של מטרה–וט בע"מ. אין להעתיק ממנו, להראותו לצד שלישי או להשתמש בו לכל מטרה שהיא ללא הרשאה בכתב ממטרה–וט בע"מ.

DESCRIPTION תיאור	DWG.No שרטוט מס'	תאריך DATE	אישר APP	DESCRIPTION תיאור	No. מס'
REFERENCE DWG. שרטוטי סימוכין				REVISION מהדורה	

תאריך	פיקוח	ניהול פרוייקט	יזם	קבלן	בטיחות	תעלות	אינסטלציה	מיזוג אויר	קונסטרוקטור	אדריכל
יועצים										
תפוצה										