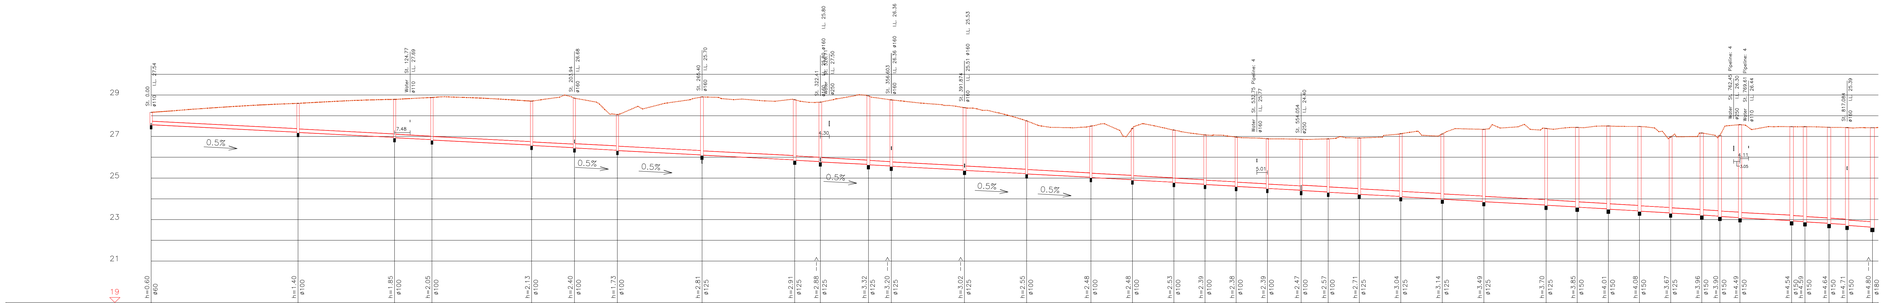
Sk. 0.00 #160 LL. 27.54
Sk. 124.77 #160 LL. 27.88
0.5%
0.5%
0.5%
0.5%
0.5%
0.5%
0.5%
0.5%
0.5%
7.48
4.30
5.05
1.11
1.05
29
27
25
23
21
19

| | | |