


No.	1	2	3	4	5
Diameter	ø90				
Slope	1.00%				
Invert Level	26.40	26.20	26.00	25.80	25.66
Ground Level	27.90	27.90	27.83	27.76	27.65
Pipe Depth	1.50	1.56	1.58	1.19	1.43
Length	0.0	20.0	20.0	40.0	20.0
				60.0	14.1
					74.1

Meikaitz - 1:100/1:1000

מקרא:	
שוחת בקרה לביוב מסי שוחה, קוטר שוחה	
קו ביוב מתוכנן PVC	
קוטר קו ביוב	ø160
רום מכסה שוחת ביוב	T.L. 28.36
רום תחתית שוחת ביוב	I.L. 25.58
אורך קו ביוב	L=15.8
שיפוע קו ביוב	1.0%
כיוון זרימה	

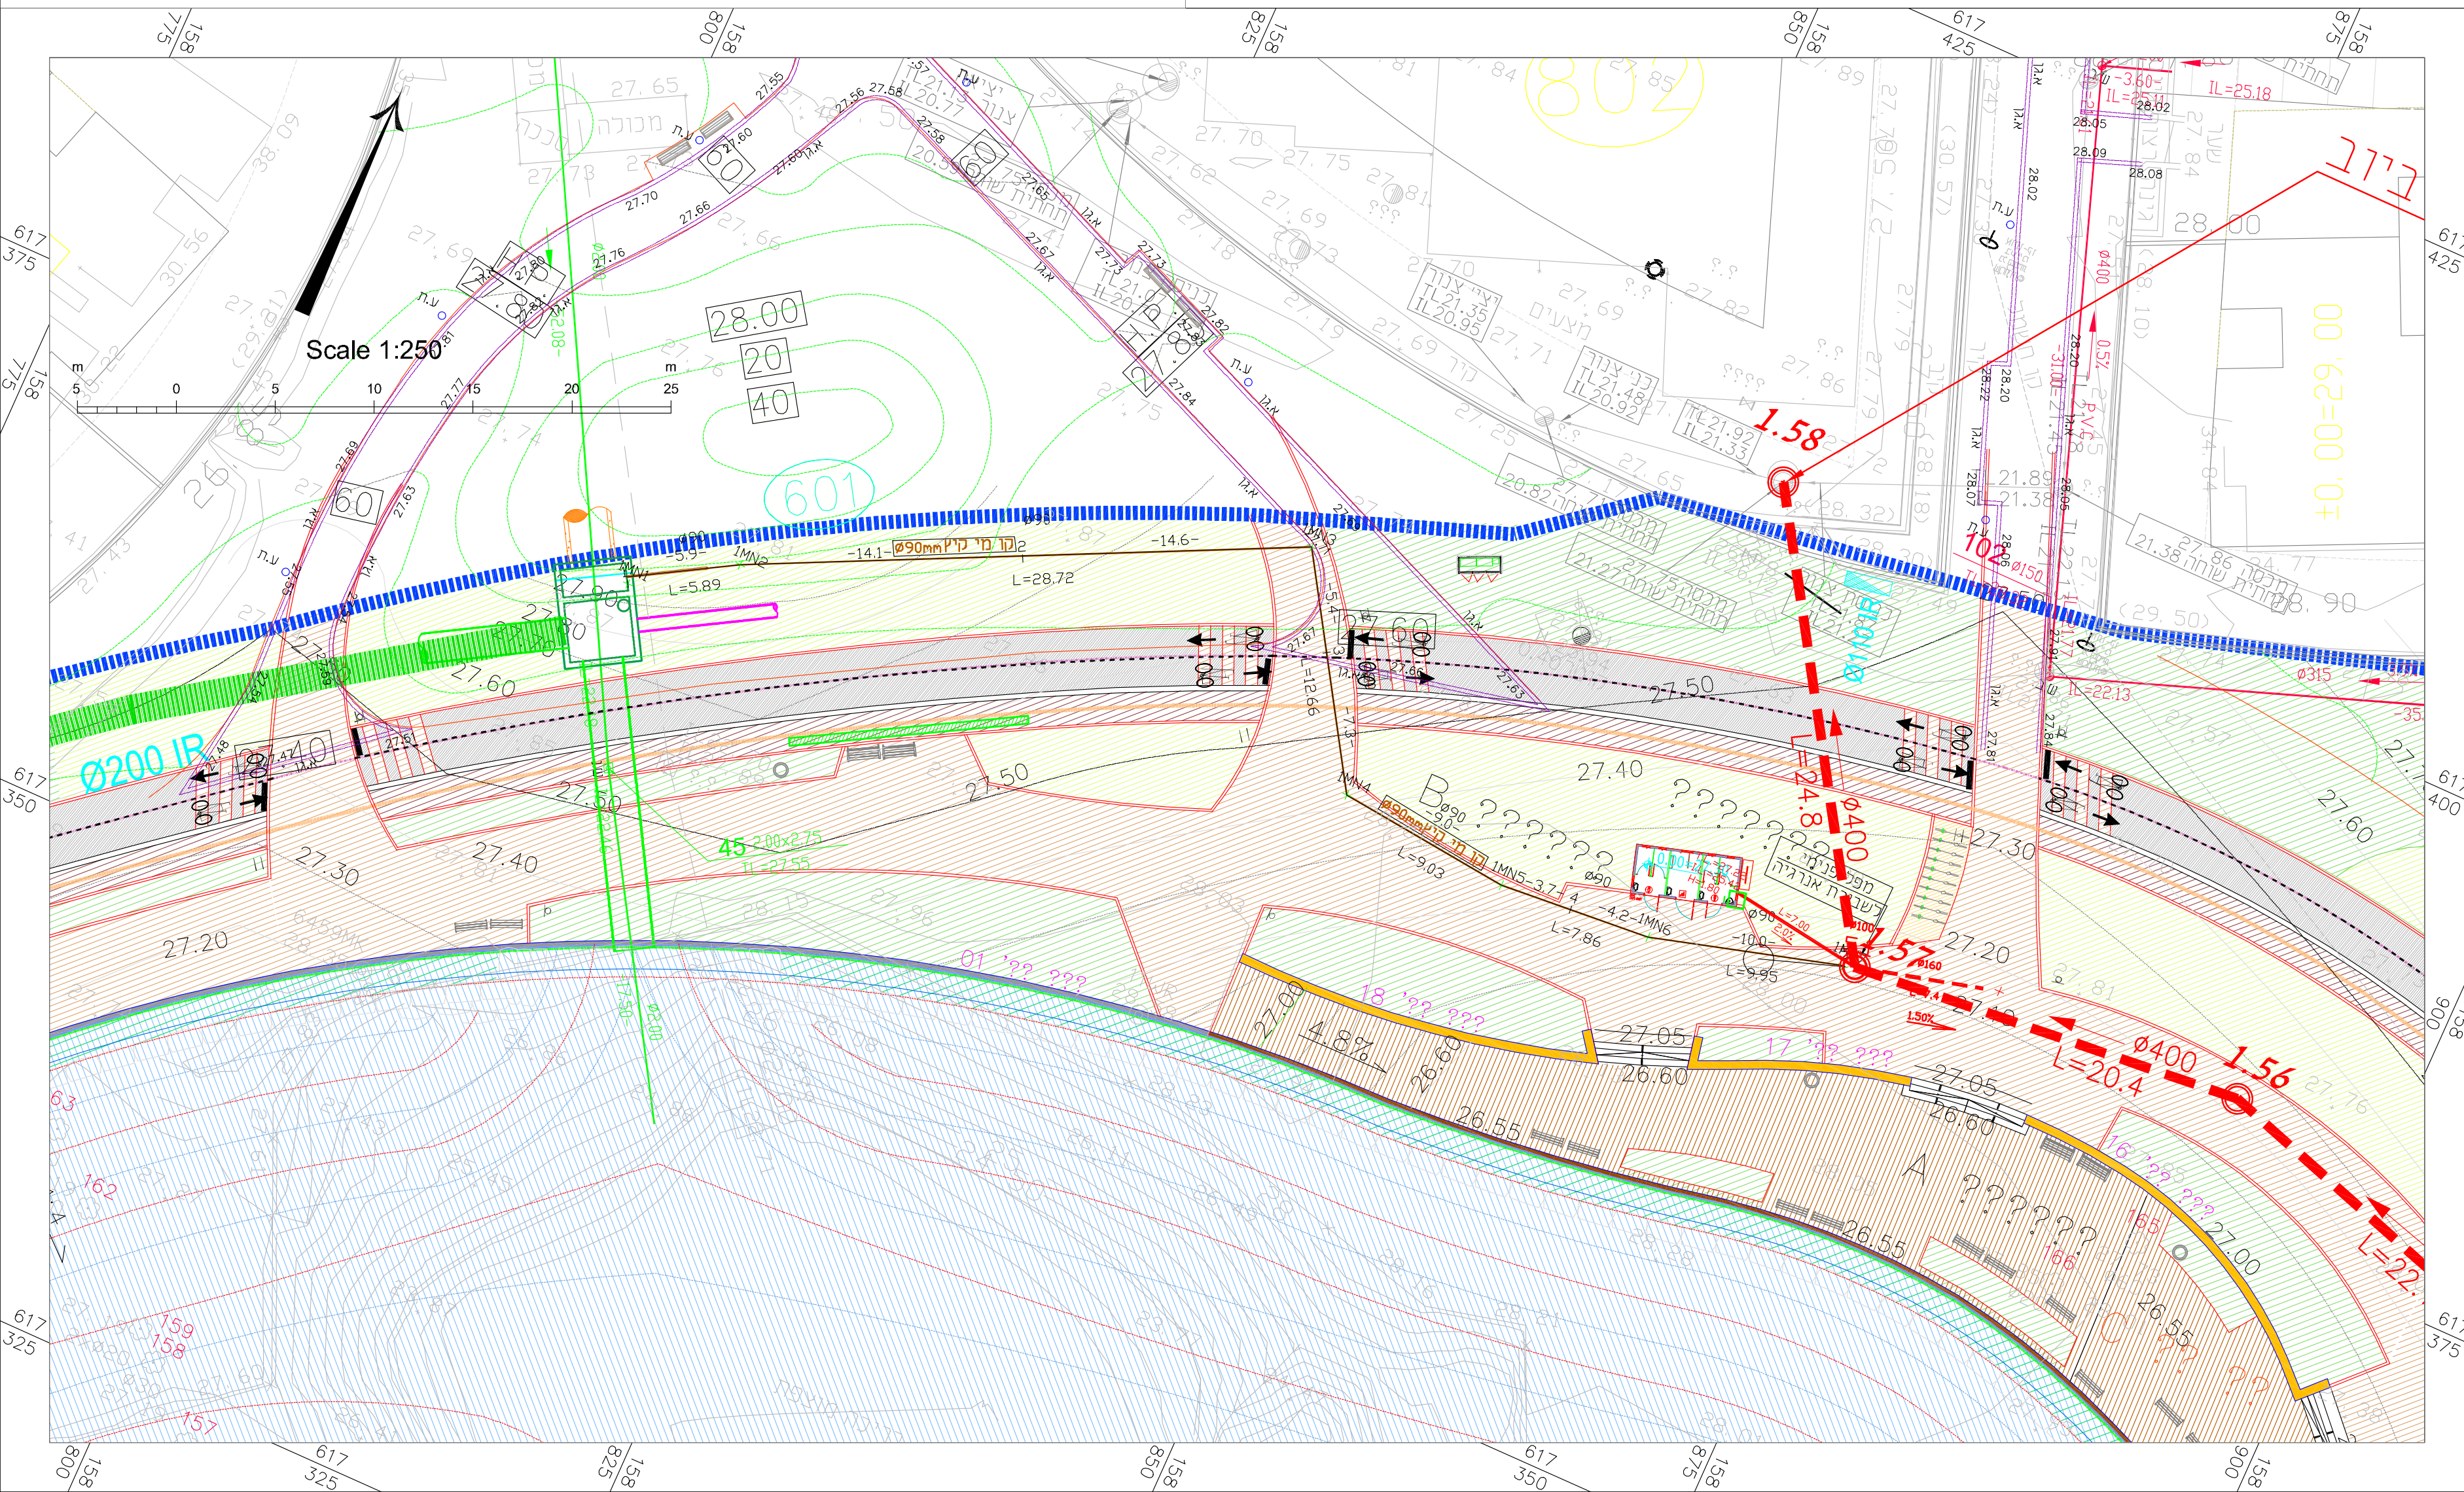

שם	תאריך	מחזור / שינוי
שם	01.07.2020	1
תאריך	01.07.2020	1
מחזור / שינוי	1	1

REVISIONS & AMENDMENTS	
שינויים בתכנית	לצבוע

שם	תאריך	מחזור / שינוי
שם	01.07.2020	1
תאריך	01.07.2020	1
מחזור / שינוי	1	1

ח.ג.מ. מהנדסים יועצים ומתכננים (1980) בע"מ
הנדסה אזרחית, מים וסביבה
H.G.M. Consulting Engineers & Planners (1980) Ltd.
Water, civil & Environmental Engineering
 רוד בנימין 282, סניף תל אביב 6106500
 תל אביב 6106500
 טל: 03-727-7929900 | פקס: 03-727-7929901
 www.hgm-eng.co.il

PROJECT	PLACE/SCHEME
אקוספורט	אשקלון
SUBJECT OF DRAWING	קו מי קיי (סניקת ביוב)

SCALE	APPROVAL	CHECKED	DRAWN	DESIGN	שם
1:250	ש. בוכנה	ת. שטרן	א. פרגולין	א. פרגולין	שם
DRAWING NO.	01065-00-10	FILE NO.	x:\PROJECT\01\01065\detail design\01065-00-1.dwg	שם הפרויקט	01065
DRAWING DIM.	01065	PROJECT NO.	01065	שם הפרויקט	01065